

Mapa do celów projektowych  
skala 1:500

ulica: Cyganka 28  
Działki nr: 86/8  
Obręb: 0460 – Włocławek KM 46  
Powiat: Miasto Włocławek  
DGK.6640.211.2025  
Układ współrzędnych prostokątnych płaskich: PL-2000  
Układ wysokościowy: PL-EVRF2007-NH  
Mapa aktualna w zakresie oznaczonym linią przerywaną na dzień: 25.03.2025 r.

Jednostka ewid.: 046401\_1 - Miasto Włocławek  
Woj. kujawsko-pomorskie  
Godło mapy: 6.183.30.16.1.1

Nie wyklucza się istnienia innych nie wykazanych na niniejszej mapie urządzeń podziemnych, które nie były zgłoszone do inwentaryzacji lub o których brak jest informacji w instytucjach branżowych.  
W granicach projektowanej inwestycji nie ustalano obciążeń służebnościami gruntowymi ujawnionymi w księgach wieczystych.

Wykonawca:


Pracownia Geodezyjno-Kartograficzna  
"GEOMIAR"  
mgr inż. Zbigniew Mańko  
ul. Wronia 9, 87-800 Włocławek  
NIP 888-102-30-27 Tel. 601 204 528

GEODETA  
mgr inż. Zbigniew Mańko  
upr. geodezyjne nr 4787

Zbignie  
w Mańko

Elektronicznie  
podpisany przez  
Zbigniew Mańko  
Data: 2025.03.27  
14:25:40 +01'00'

Jestem świadomy odpowiedzialności karnej za złożenie fałszywych oświadczeń . Oświadczam, że operat techniczny zawierający rezultaty prac geodezyjnych w wyniku których powstał niniejszy dokument uzyskał pozytywny wynik weryfikacji.	
Identyfikator zgłoszenia prac geodezyjnych	DGK.6640.211.2025
Organ służby geodezyjnej, który otrzymał zgłoszenie	Prezydent Miasta Włocławek
Wykonawca prac geodezyjnych	Pracownia Geodezyjno-Kartograficzna "GEOMIAR" mgr inż. Zbigniew Mańko ul. Wronia 9, 87-800 Włocławek NIP 888-102-30-27 Tel. 601 204 528
Nr oraz data sporządzenia dokumentu zawierającego wynik pozytywnej weryfikacji	DGK.6640.211.2025_1 27.03.2025 r.
Imię i nazwisko oraz nr uprawnień zawodowych kierownika prac	GEODETA mgr inż. Zbigniew Mańko upr. geodezyjne nr 4787

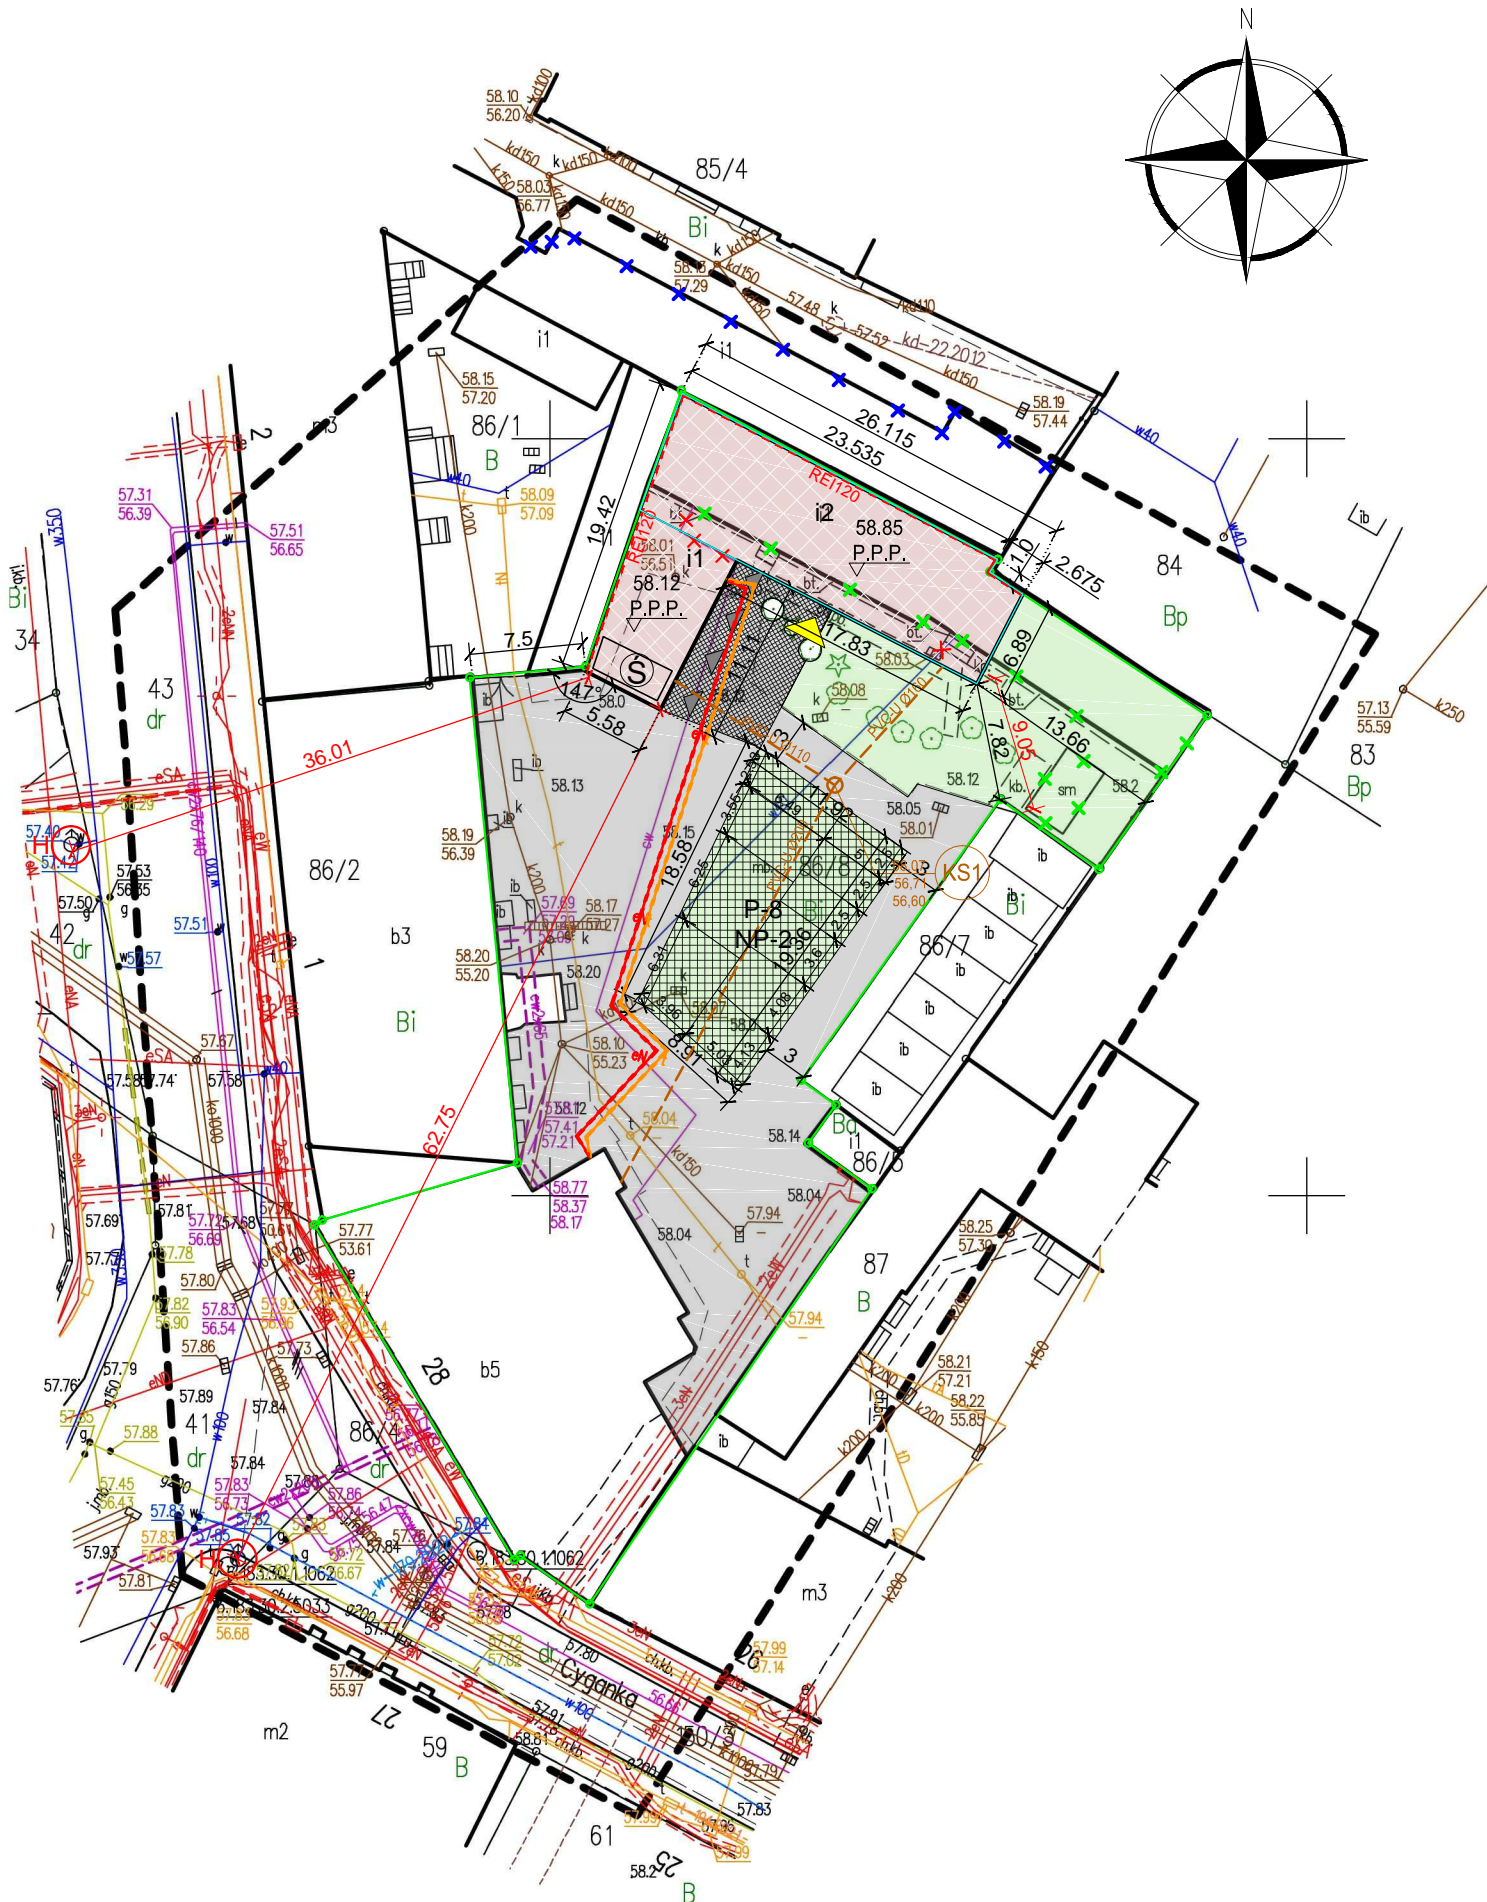

- LEGENDA:
- Granice działki objętej opracowaniem;
  - Projektowany budynek;
  - Istniejące budynki sąsiednie;
  - Istniejące utwardzenie terenu - ciągi pieszo-jezdne;
  - Projektowane utwardzenie terenu - ciągi pieszo-jezdne;
  - Projektowane tereny zielone;
  - Projektowane tereny zielone - geokrata; Parking
  - Budynek przeznaczony do rozbiórki - objęty odrębnym postępowaniem;
  - Budynek sąsiedni przeznaczony do rozbiórki (poza zakresem opracowania) - odrębne postępowanie prowadzone na wniosek właściciela sąsiedniej działki;
  - Pergola śmietnikowa- do demntażu;
  - Miejsce do czasowego gromadzenia odpadów stałych;
  - Doziemna instalacja ciepła do likwidacji;
  - Doziemna instalacja wody do likwidacji;
  - Wejścia do pom. technicznych i garaży;
  - Wejście do budynku;
  - Istniejące hydranty zewnętrznego gaszenia;
  - Projektowany kabel nn 400V YKXS 5x35mm<sup>2</sup> w rużu ochronnej DVK
  - Projektowane kable instalacji teletechnicznej F/UTP kat. 6a - 2 szt. Z-XOTktDD SM 12J 9/125 XzTKMXpw 5x2x0,8 w rużu ochronnej DVK
  - Projektowana instalacja kanalizacji sanitarnej;
  - Studnia kanalizacji sanitarnej Ø1000;

STADIUM	
ZAMIENNY PROJEKT BUDOWLANY	
Projekt zagospodarowania terenu	
BRANŻA	
ARCHITEKTURA	
NAZWA OBIEKTU	
BUDOWA ARCHIWUM DLA POTRZEB STAROSTWA POWATOWEGO WE WŁOCŁAWKU Z CZĘŚCIĄ GARAŻOWĄ	
TYTUŁ RYSUNKU	
PROJEKT ZAGOSPODAROWANIA TERENU	
SKALA RYSUNKU	NUMER RYSUNKU
1:500	PZT_1
ARCHITEKTURA PROJEKTANT	mgr inż. arch. WŁODZIMIERZ WITWICKI KPOIA NR KP-0021 nr upr.: WBP-PN-8386-5/2/79 Wk w specjalności architektonicznej
ARCHITEKTURA SPRAWDZAJĄCY	mgr inż. arch. BARTŁOMIEJ BABIŃSKI KPOIA nr KP-0210 nr upr.: KPOKK IA 18/2005 w specjalności architektonicznej
INSTALACJE SANITARNE PROJEKTANT	mgr inż. DAWID DOBRZYŃSKI LUB/IS/0088/20 nr upr.: LUB/0306/PWBS/19 w specjalności sanitarnej
INSTALACJE SANITARNE SPRAWDZAJĄCY	mgr inż. MICHAŁ KOZAK LUB/IS/0113/21 nr upr.: LUB/0312/PWBS/20 w specjalności sanitarnej
INSTALACJE ELEKTRYCZNE, TELETECHNICZNE PROJEKTANT	mgr inż. PAWEŁ OKONIEWICZ KUP/IE/0038/24 nr upr.: KUP/0204/PWBE/23 w specjalności elektrycznej
INSTALACJE ELEKTRYCZNE, TELETECHNICZNE SPRAWDZAJĄCY	mgr inż. MAREK WOJCIECHOWSKI KUP/IE/0150/12 nr upr.: KUP/0085/PWOE/12 w specjalności elektrycznej
DATA SPORZĄDZENIA 10.10.2025	
INWESTOR	
Powiat Włocławski ul. Cyganka 28, 87-800 Włocławek	
JEDNOSTKA PROJEKTOWA	
WAW e-mail: wlodzimierzkaniewski@wp.pl	
BIURO PROJEKTOWANIA I REALIZACJI ARCHITEKTURY UL. CYGANKA 7 87-800 WŁOCŁAWEK	
PRAWA AUTORSKIE ZASTRZEŻONE. NINIEJSZY PROJEKT JEST PRZEDMIOTEM PRAWA AUTORSKIEGO I OCHRONY JEST AUTORSKIM PRAWIEM OSOBISTYM I AUTORSKIMI PRAWAMI MAJĄTKOWYMI JAKO "UTWÓR ARCHITEKTONICZNY". ARCHITEKTONICZNO-URBANISTYCZNY, URBANISTYCZNY NA PODSTAWIE USTAWY Z DN.4.02.1994r O PRAWIE AUTORSKIM I PRAWACH POKREWNYCH (Dz.U.nr 80 z 2000r, poz.904).	
NR. STRONY	

POŚWIADCZAM, ŻE KOPIA MAPY ZASADNICZEJ DO CELÓW PROJEKTOWYCH, NA KTÓREJ OPACOWANO PROJEKT ZAGOSPODAROWANIA TERENU JEST ZGODNA Z ORYGINAŁEM.