


# Stopa ST-4

Liczba elementów: 2

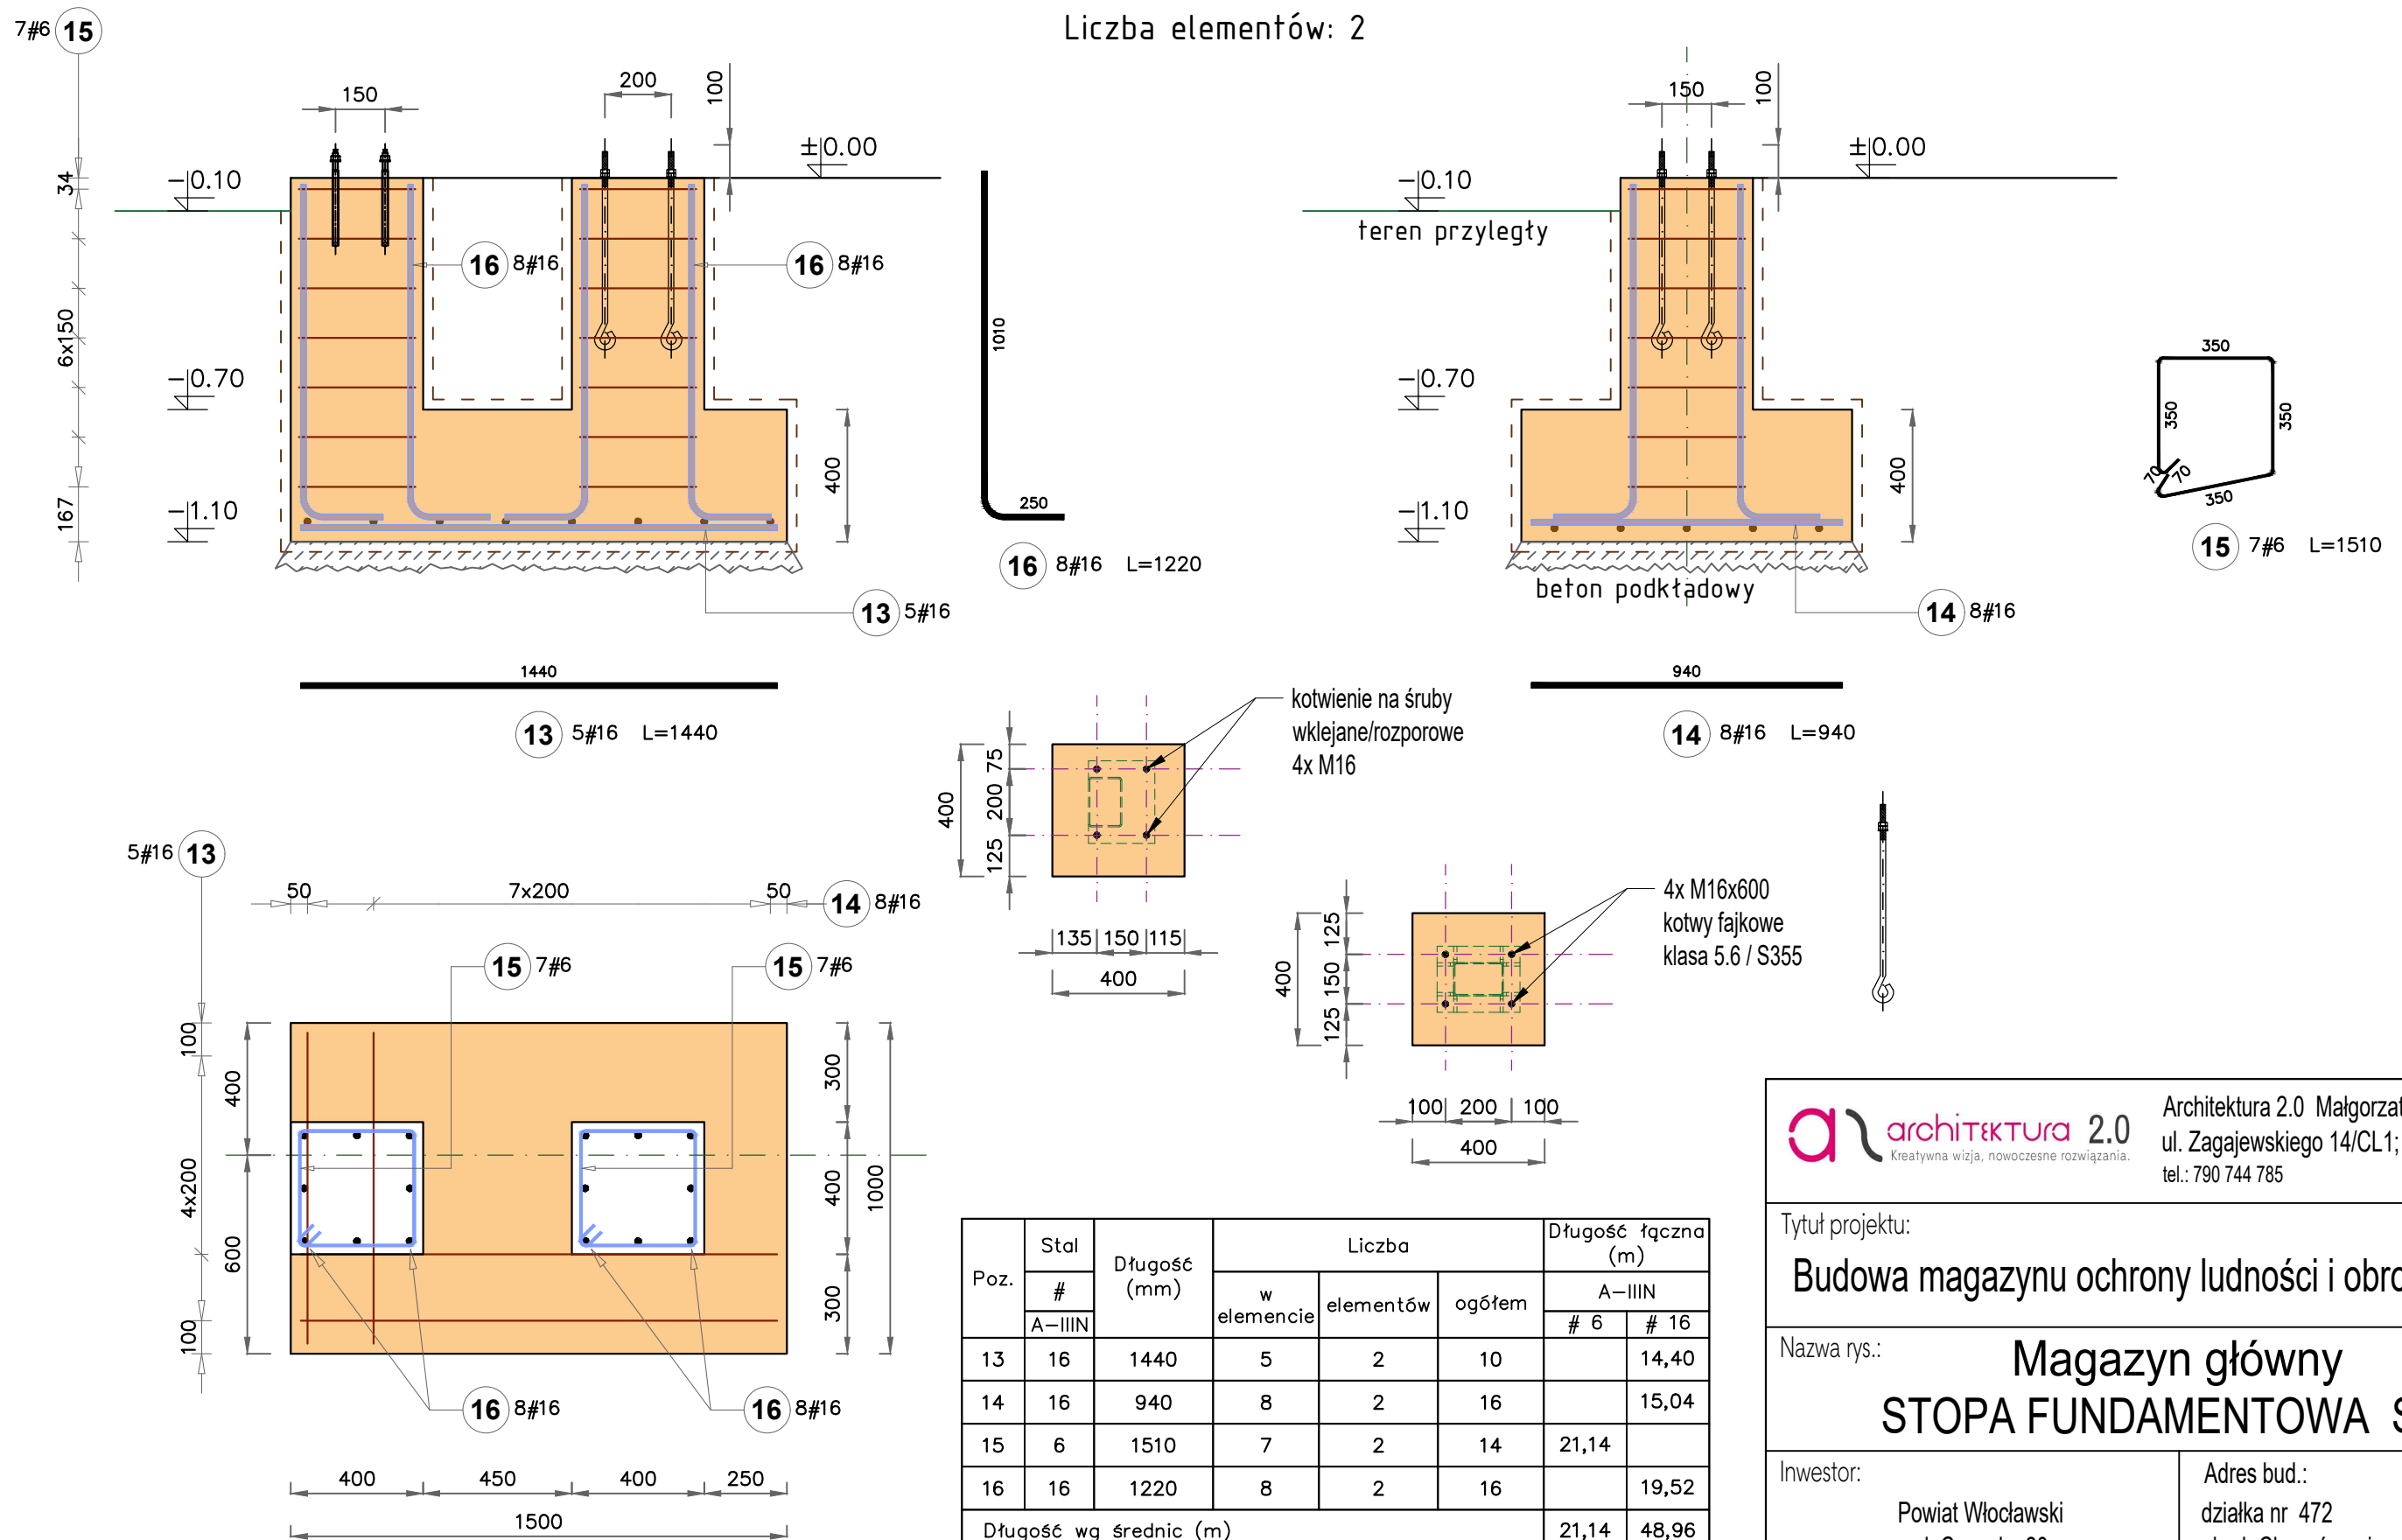

Beton konstrukcyjny - klasa C25/30  
Zbrojenie konstrukcyjne ze stali klasy A-IIIIN  
Otulenie prętów głównych - 3 cm

Poz.	Stal	Długość (mm)	Liczba			Długość łączna (m)	
	#		w elemencie	elementów	ogółem	A-IIIIN	
	A-IIIIN					# 6	# 16
13	16	1440	5	2	10		14,40
14	16	940	8	2	16		15,04
15	6	1510	7	2	14	21,14	
16	16	1220	8	2	16		19,52
Długość wg średnic (m)						21,14	48,96
Masa 1 m pręta (kg/m)						0,22	1,58
Masa łączna wg średnic (kg)						4,69	77,36
Masa łączna wg gatunku stali (kg)						82,05	
Ogółem (kg)						82,05	

architektura 2.0  
Kreatywna wizja, nowoczesne rozwiązania.

Architektura 2.0 Małgorzata Olszewska  
ul. Zagajewskiego 14/CL1; 87-800 Włocławek  
tel.: 790 744 785

Tytuł projektu:

Budowa magazynu ochrony ludności i obrony cywilnej

Nazwa rys.:

Magazyn główny  
STOPA FUNDAMENTOWA ST-4

Inwestor:

Powiat Włocławski  
ul. Cyganka 28  
87-800 Włocławek

Adres bud.:

działka nr 472  
obręb Chocień, gmina Chocień  
ID działki : 041805\_2.0005.472

Projektant:

(KONSTRUKCJA)

mgr inż. Piotr Wojtczak

uprawnienia budowlane w specjalności konstrukcyjno-budowlanej  
do projektowania bez ograniczeń nr KUP/0005/POOK/07

Data:

20.05.2026r.

Skala:

1:20

Nr rys.:

K1-5-MG