


Stopa ST-7
Liczba elementów: 3

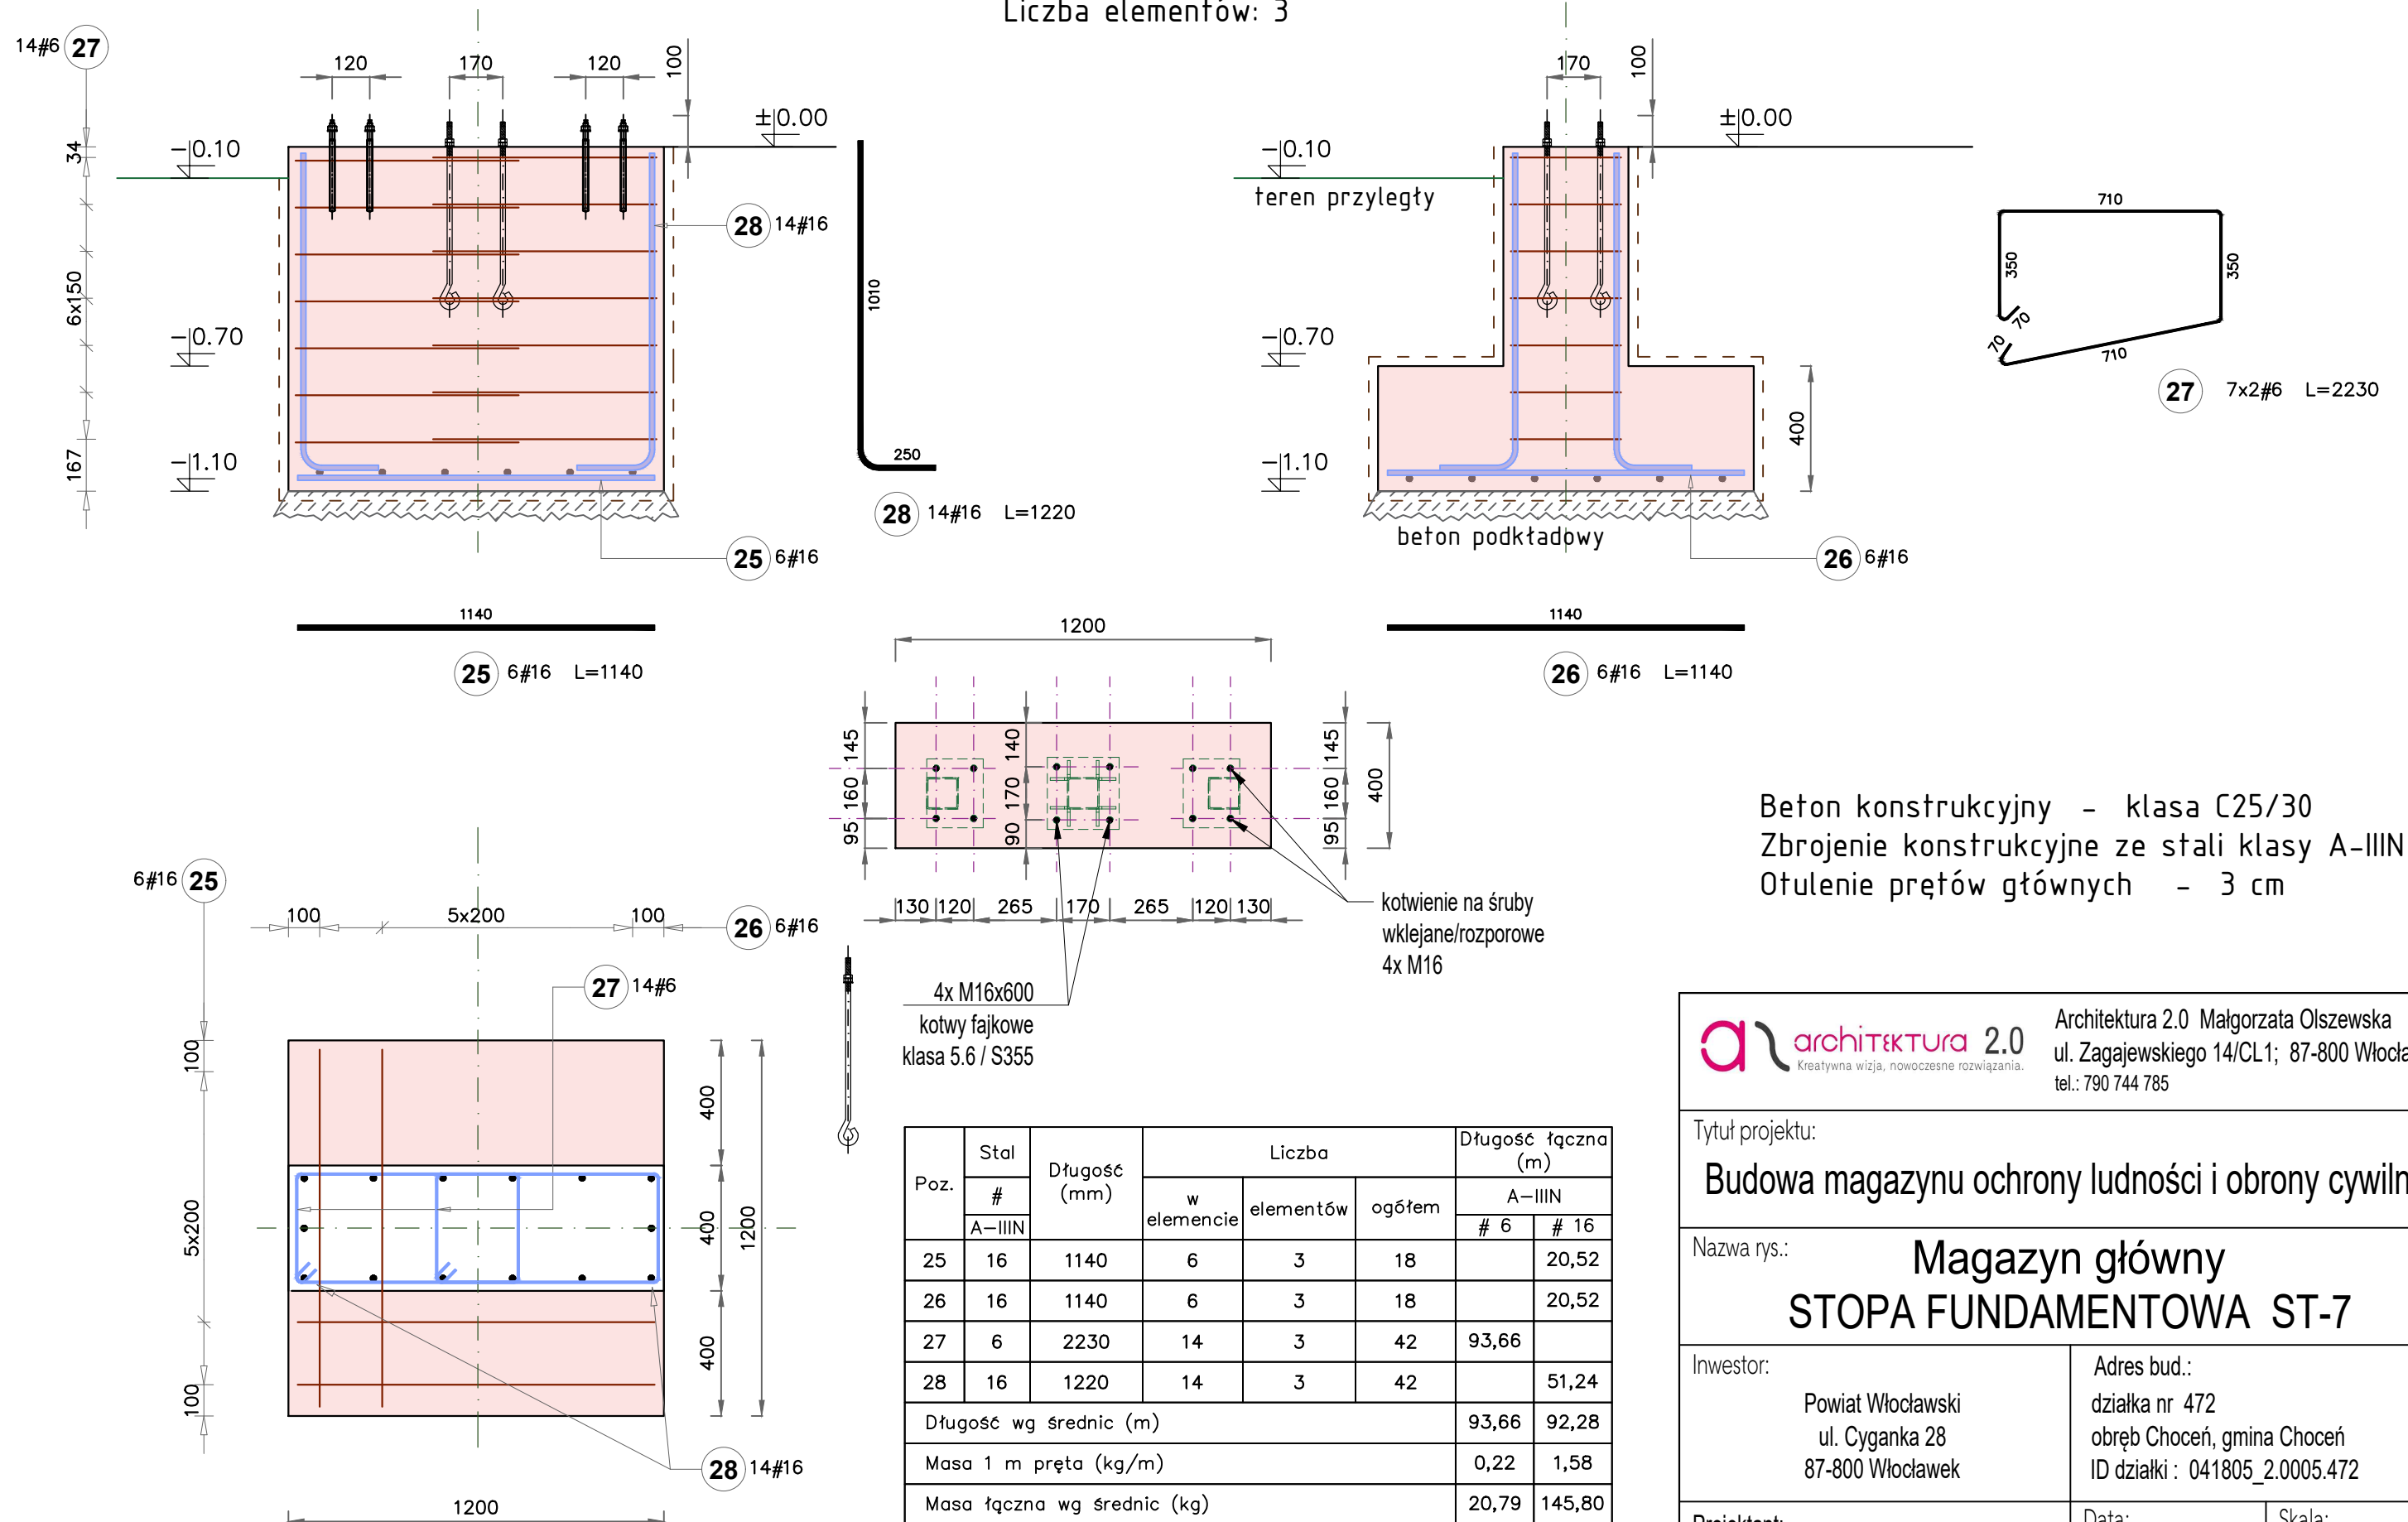

Beton konstrukcyjny - klasa C25/30
 Zbrojenie konstrukcyjne ze stali klasy A-IIIN
 Otulenie prętów głównych - 3 cm

Poz.	Stal	Długość (mm)	Liczba			Długość łączna (m)	
	#		w elementach	elementów	ogółem	A—IIIN	
	A—IIIN					# 6	# 16
25	16	1140	6	3	18		20,52
26	16	1140	6	3	18		20,52
27	6	2230	14	3	42	93,66	
28	16	1220	14	3	42		51,24
Długość wg średnic (m)						93,66	92,28
Masa 1 m pręta (kg/m)						0,22	1,58
Masa łączna wg średnic (kg)						20,79	145,80
Masa łączna wg gatunku stali (kg)						166,59	
Ogółem (kg)						166,59	

architektura 2.0
Kreatywna wizja, nowoczesne rozwiązania.

Architektura 2.0 Małgorzata Olszewska
ul. Zagajewskiego 14/CL1; 87-800 Włocławek
tel.: 790 744 785

Tytuł projektu:

Budowa magazynu ochrony ludności i obrony cywilnej

Nazwa rys.:

Magazyn główny
STOPA FUNDAMENTOWA ST-7

Investor:

Powiat Włocławski
ul. Cyganka 28
87-800 Włocławek

Adres bud.:

działka nr 472
obręb Choceń, gmina Choceń
ID działki : 041805 2.0005.472

Projektant:

(KONSTRUKCJA)

mgr inż. Piotr Wojtczak

uprawnienia budowlane w specjalności konstrukcyjno-budowlanej
do projektowania bez ograniczeń nr KUP/0005/POOK/07

Data:

20.05.2026r.

Skala:

1:20

Nr rys.:	
----------	--

K2-3-MW