



BIEŻNIA PROSTA

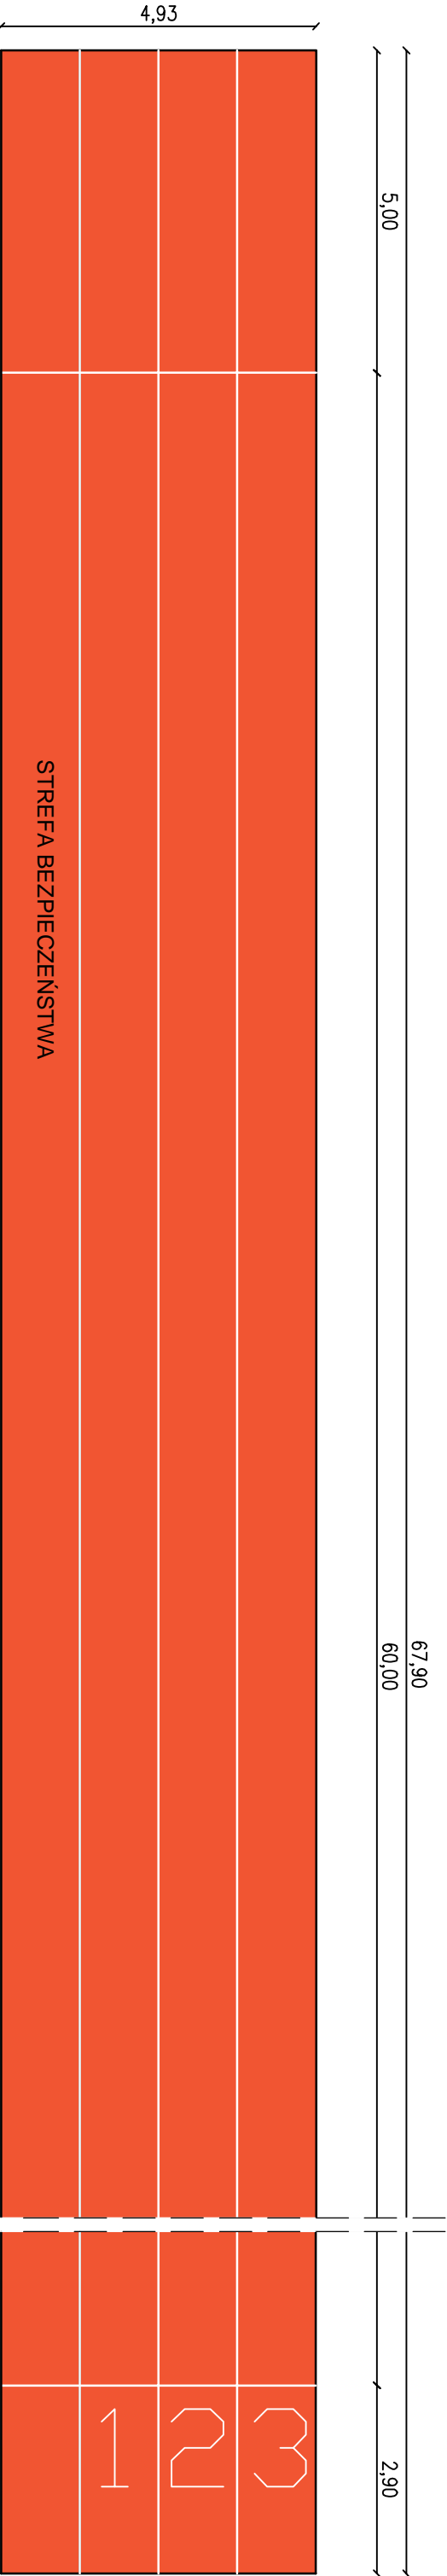

BIEŻNIA DO SKOKU W DAL

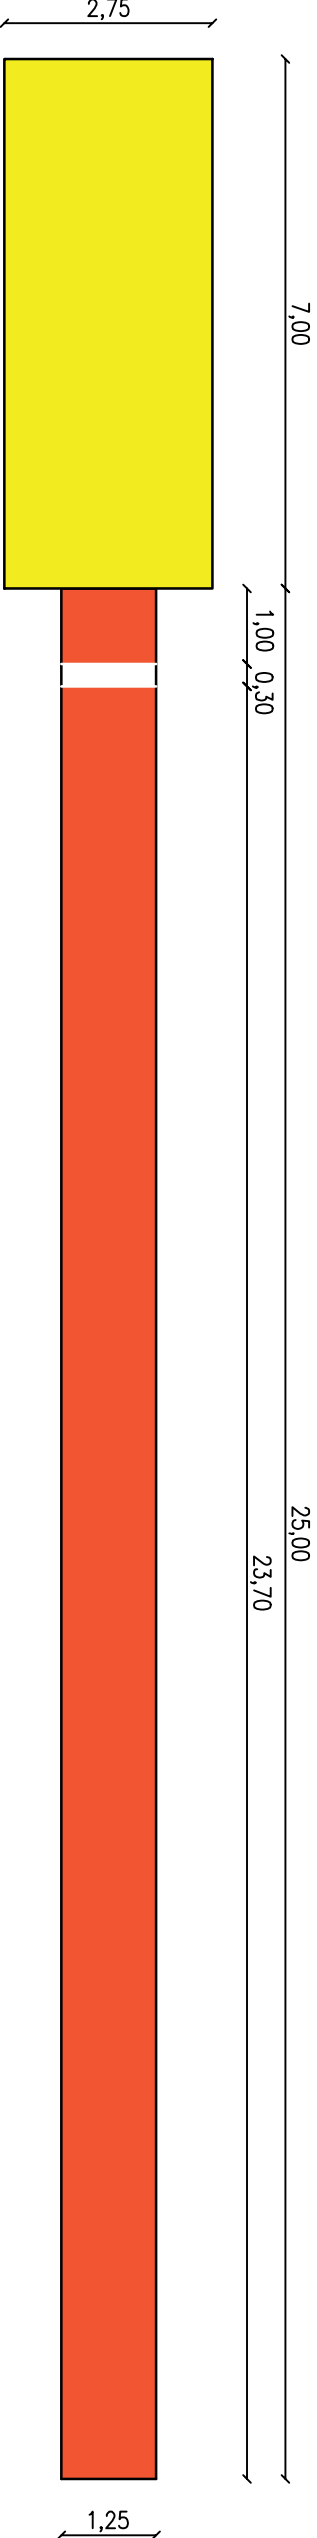

BIEŻNIA 3-TOROWA I BIEŻNIA DO SKOKU W DAL

OPRACOWAŁ	mgr inż. Wanda Mospiłek upr. UA-V-7342-5/4691Wk, KJP/BO/1073/03	
PROJEKTOWAŁ	mgr inż. arch. Maria Ingielewicz upr. ABU-JX-8386-5/6/89Wk, KP-0178	

PRACOWNIA PROJEKTOWANIA I NADZORU WAMAR

wamar

ul. Lotnicza 14, 87-800 Włodawek
tel. +48 607 505 668 / 504 039 974 / 663 910 885
www.pracownia-wamar.pl

INWESTYCJA

WZROSTAJĄCA KOMPLESU SPORTOWEGO "MAŁE BOISKO – ORLIK 2012" W LUBRANCU PRZY UL. BRZEJSKIEJ 51

BRANŻA

BUDOWLANA

DATA

24-02-2025

FAZA

PR

SKALA

1:200

B.06