

Mapa do celów projektowych
skala 1:500

ulica: Cyganek 28
Działki nr: 86/8
Obręb: 0460 – Włocławek KM 46
Powiat: Miasto Włocławek
DGK.6640.211.2025
Układ współrzędnych prostokątnych płaskich: PL-2000
Układ wysokościowy: PL-EVRF2007-NH
Mapa aktualna w zakresie oznaczonym linią przerywaną na dzień: 25.03.2025 r.
Nie wyklucza się istnienia innych nie wykazanych na niniejszej mapie urządzeń podziemnych, które nie były zgłoszone do inwentaryzacji lub o których brak jest informacji w instytucjach branżowych.
W granicach projektowanej inwestycji nie ustalano obciążeń służebnościami gruntuowymi ujawnionymi w księgach wieczystych.

Wykonawca:

Pracownia Geodezyjno-Kartograficzna
"GEOMIAR"
mgr inż. Zbigniew Mańko
ul. Wronia 9, 87-800 Włocławek
NIP 888-102-30-27 Tel. 601 204 528

GEODETA
mgr inż. Zbigniew Mańko
upr. geodezyjne nr 4787

Zbigniew
w Mańko
Elektronicznie
podpisany przez
Zbigniew Mańko
Data: 2025.03.27
14:25:40 +01'00'

Jestem świadomy odpowiedzialności karnej za złożenie fałszywych oświadczeń.	
Oświadczam, że opierałem techniczny zawierający rezultaty prac geodezyjnych w wyniku których powstał niniejszy dokument uzyskał pozytywny wynik weryfikacji.	Identyfikator zgłoszenia prac geodezyjnych
Organ służby geodezyjnej, który otrzymał zgłoszenie	Prezydent Miasta Włocławek
Wykonawca prac geodezyjnych	Pracownia Geodezyjno-Kartograficzna "GEOMIAR" mgr inż. Zbigniew Mańko ul. Wronia 9, 87-800 Włocławek NIP 888-102-30-27 Tel. 601 204 528
Nr oraz data sporządzenia dokumentu zawierającego wynik pozytywny weryfikacji	DGK.6640.211.2025_1 27.03.2025 r.
Inię i nazwisko oraz nr uprawnień zawodowych kierownika prac	GEODETA mgr inż. Zbigniew Mańko upr. geodezyjne nr 4787

Wojewódzki Urząd Uprawniający do
Włocławek
ul. Łęgska 42, 87-800 Włocławek
el./fax: (54) 231 55 22, 231 55 2
regon:005740463 NIP:956-16-21-70

Uzgodniono ze staniowiskiem konsultorskim
w decyzji - postanowieniu
N.22N/348/2025
Włocławek 25.03.2025

18.07.2025

Kierownik Delegatury
Wojewódzkiego konsultorskiego
Z up. kujawsko-pomorskiej

STADIUM
BRANŻA
NAZWA
GOS
Z
budynku
TYTUŁ
SKALA
PROJEKT
DATA
INWEST
JEDNOST
BIURO
UL. CY
PRAWA AUTORA
AUTORSKIE
PRAWA AUTORA
DN 4.02.1994r.C

WA

Mapa do celów projektowych
skala 1:500

Jednostka ewid.: 046401_1 - Miasto Włocławek
Woj. kujawsko-pomorskie
Godło mapy: 6.183.30.16.1.1
ch płaskich: PL-2000
7-NH



Wskazanych na niniejszej mapie urządzeń podziemnych, które nie były
rzych brak jest informacji w instytucjach branżowych.
i nie ustalano obciążeń służebnościami gruntowymi i w księgach wieczystych.

Zbigniew Mańko
Elektronicznie
Data: 2025.03.27
14:25:40 +01'00'

DGK.6640.211.2025
Zbigniew Mańko
Pracownia Geodezyjno-Kartograficzna
ul. Wronia 9, 87-800 Włocławek
NIP 888-102-30-27 Tel. 601 204 528
DGK.6640.211.2025_1
27.03.2025 r.
GEODETA
mgr inż. Zbigniew Mańko
upr. geodezyjne nr 4787

Urząd Uchwały Zarządu
Włocławek
ul. Łęska 42, 87-800 Włocławek
el./fax: (54) 231 55 22, 231 55 21
e-mail: 005740463 NIP: 956-16-21-70

Uzgodniono ze starostwa konsultacyjnego
Włocławek
NIP: 956-16-21-70
18.07.2025

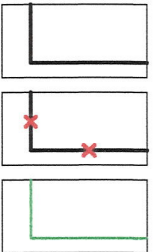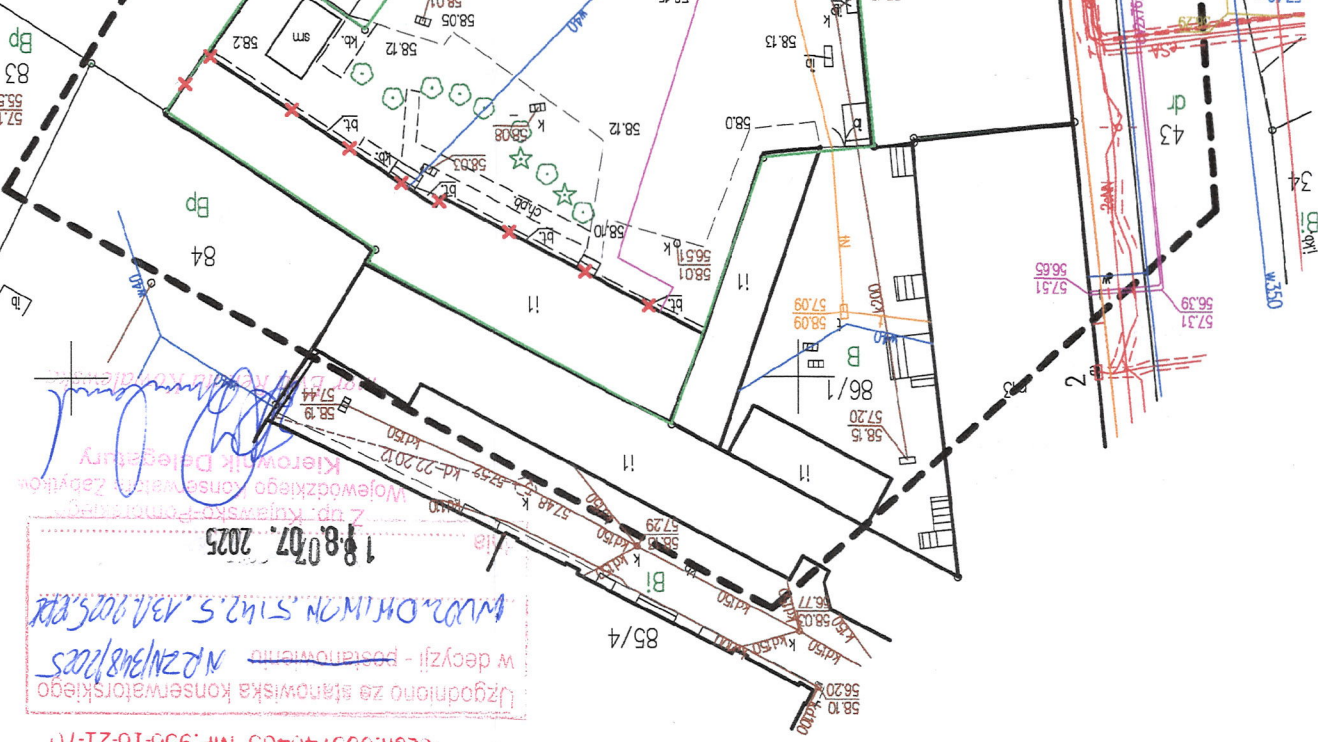

LEGENDA:
Granice działki;
Garaz przeznaczony do rozbioru;
Istniejące budynki sąsiednie;



STADIUM		Projekt Budowlany
BRANŻA		ARCHITEKTURA
NAZWA OBIEKTU		ROZBIÓRKA ISTNIEJĄCEGO BUDYNKU GOSPODARSTWA MAGAZYNOWEGO W RAMACH ZADANIA PN. "Budowa i częściowa rozbiora budynku o nr ewidencyjnym 41 położonego przy ul. Cyganek 28"
TYTUŁ RYSUNKU		PLAN SYTUACYJNY
SKALA RYSUNKU	NUMER RYSUNKU	PS_1
PROJEKTANT		mgr inż. arch. WŁODZIMIERZ WITWICKI KPOIA NR KP-0021 nr upr.: WBP-NN-8386-5/279 WK w specjalności architektonicznej
DATA SPORZĄDZENIA		16.06.2025
INWESTOR		Powiat Włocławski ul. Cyganek 28, 87-800 Włocławek
JEDNOSTKA PROJEKTOWA		WAW e-mail: wlozdimierzkarzaniewski@wp.pl BIURO PROJEKTOWANIA I REALIZACJI ARCHITEKTURY UL. CYGANKA 7 87-800 WŁOCŁAWEK
NR. STRONY		7