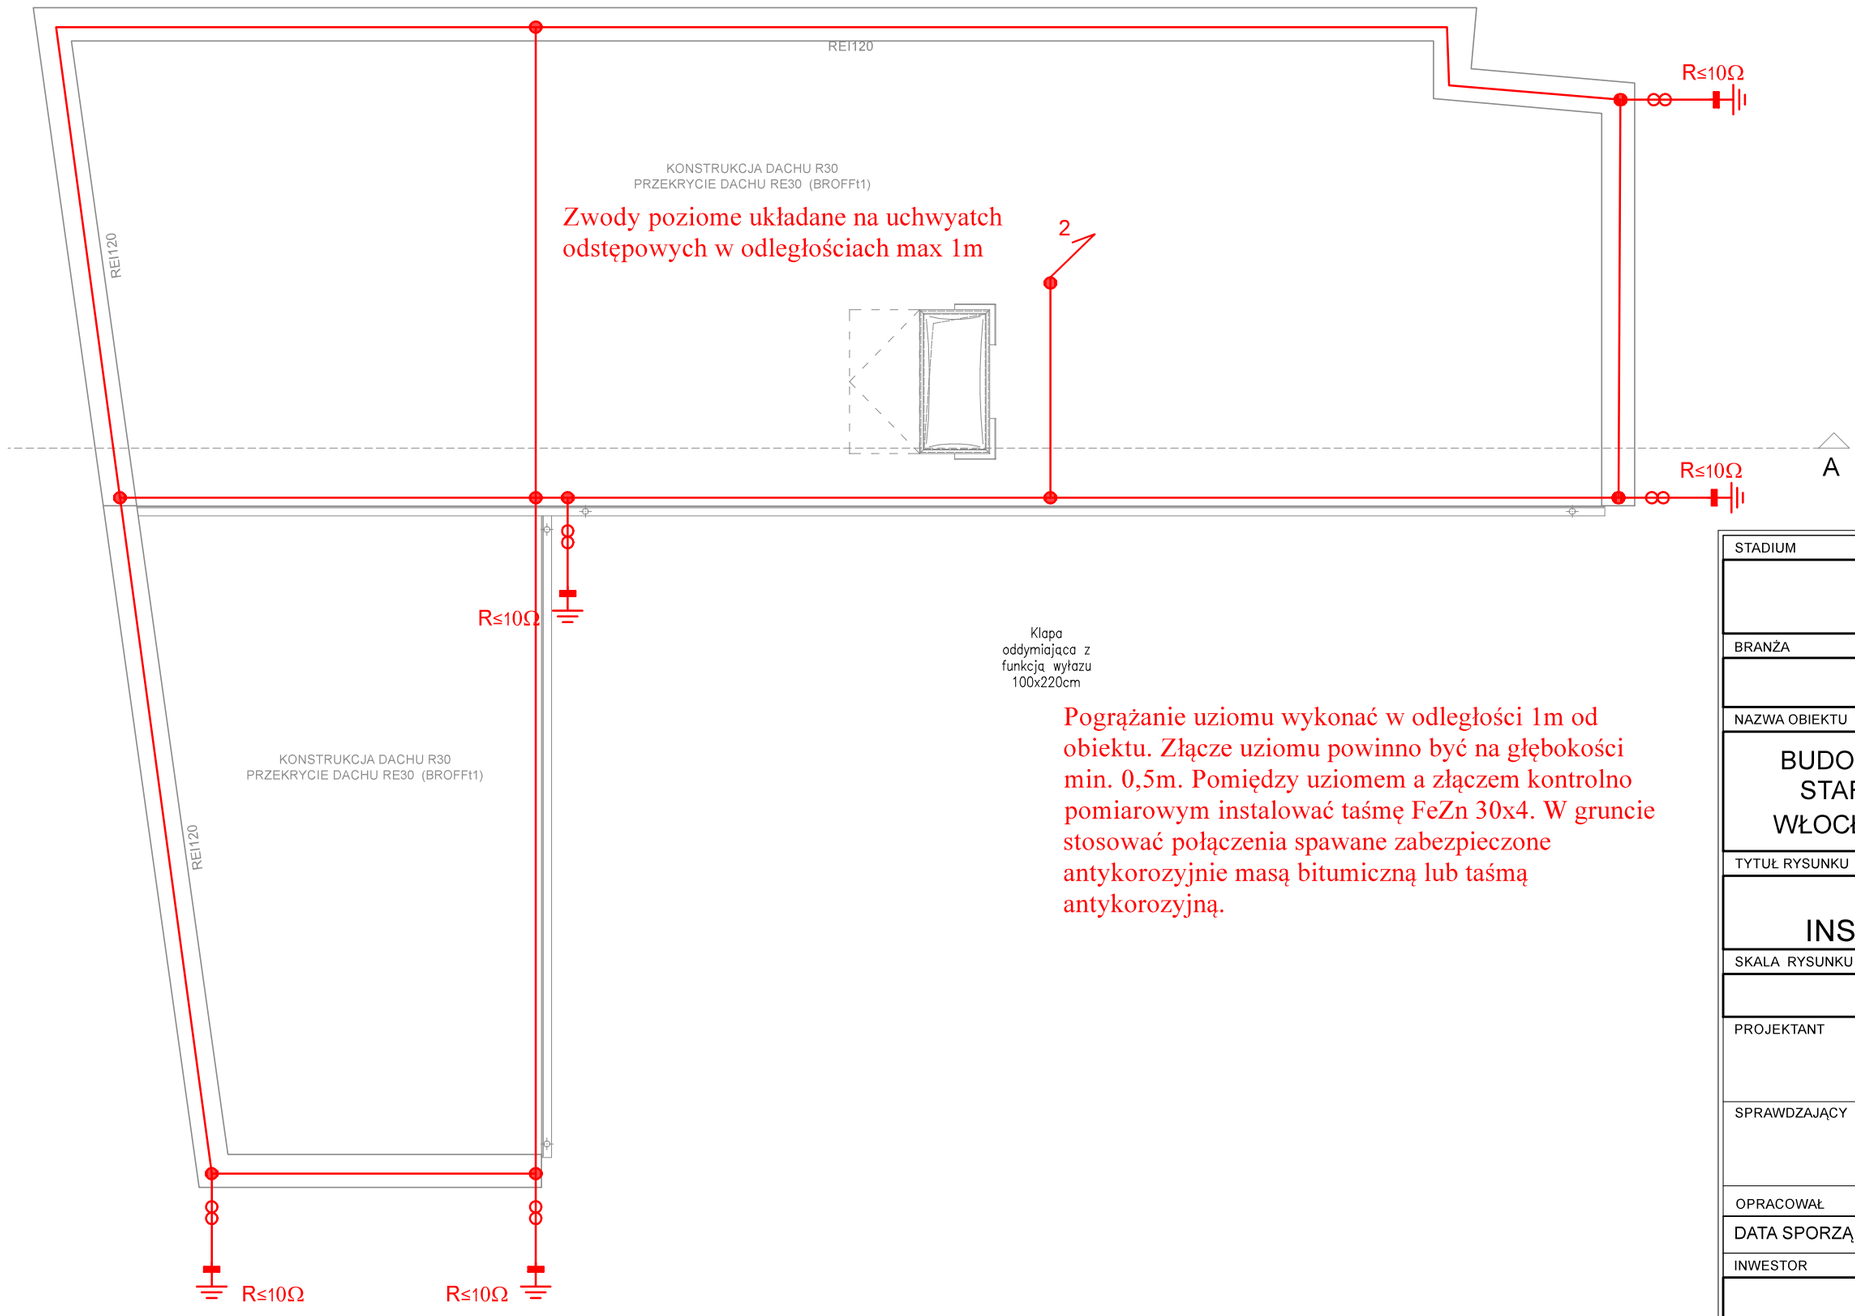

Pogrążanie uziomu wykonać w odległości 1m od obiektu. Złącze uziomu powinno być na głębokości min. 0,5m. Pomiędzy uziomem a złączem kontrolno pomiarowym instalować taśmę FeZn 30x4. W gruncie stosować połączenia spawane zabezpieczone antykorozyjnie masą bitumiczną lub taśmą antykorozyjną.

STADIUM

PROJEKT BUDOWLANY

Projekt techniczny

BRANŻA

ELEKTRYCZNA

NAZWA OBIEKTU

BUDOWA ARCHIWUM DLA POTRZEB STAROSTWA POWATOWEGO WE WŁOCŁAWKU Z CZĘŚCIĄ GARAŻOWĄ

TYTUŁ RYSUNKU

RZUT DACHU
INSTALACJA ODGROMOWA

SKALA RYSUNKU	NUMER RYSUNKU
1:100	IE_8

PROJEKTANT	mgr inż. Paweł Okoniewicz nr upr.:KUP/0204/PWBE/23 w specjalności instalacyjnej w zakresie sieci, instalacji i urządzeń elektrycznych i elektroenergetycznych	
SPRAWDZAJĄCY	mgr inż. Marek Wojciechowski nr upr.:KUP/0085/PWOE/12 w specjalności instalacyjnej w zakresie sieci, instalacji i urządzeń elektrycznych i elektroenergetycznych	
OPRACOWAŁ	inż. Paweł Dzięgielewski	

DATA SPORZĄDZENIA 16.06.2025 r.

INWESTOR

Powiat Włocławski
ul. Cyganka 28, 87-800 Włocławek

JEDNOSTKA PROJEKTOWA

WAW e-mail: wlodzimierzkaniewski@wp.pl

BIURO PROJEKTOWANIA I REALIZACJI ARCHITEKTURY
UL. CYGANKA 7 87-800 WŁOCŁAWEK

PRAWA AUTORSKIE ZASTRZEŻONE. NINIEJSZY PROJEKT JEST PRZEDMIOTEM PRAWA AUTORSKIEGO I CHRONIONY JEST AUTORSKIMI PRAWAMI OSOBISTYMI I AUTORSKIMI PRAWAMI MAJĄTKOWYMI JAKO "UTWÓR ARCHITEKTONICZNY, ARCHITEKTONICZNO-URBANISTYCZNY, URBANISTYCZNY" NA PODSTAWIE USTAWY Z DN.4.02.1994r O PRAWIE AUTORSKIM I PRAWACH POKREWNYCH (Dz.U.nr 80 z 2000r, poz.904).