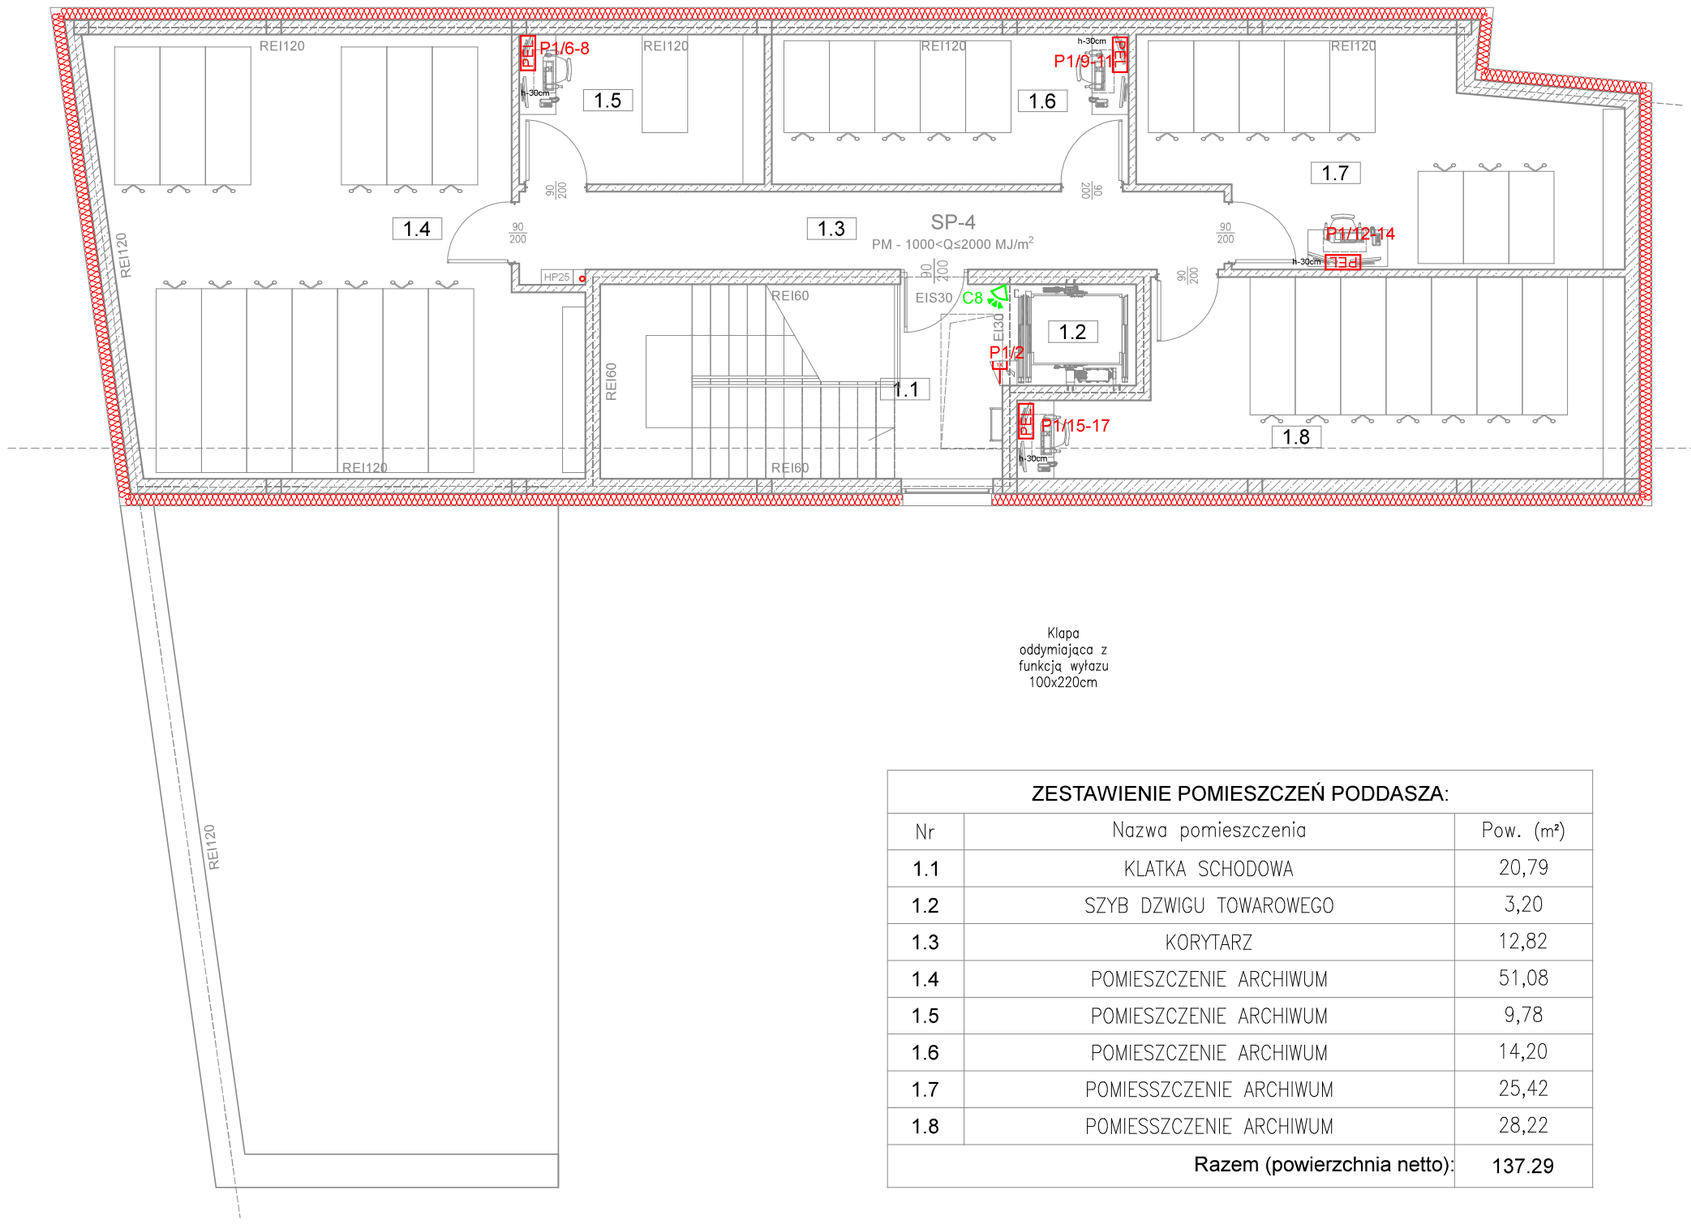


ZESTAWIENIE POMIESZCZEŃ PODDASZA:

| Nr | Nazwa pomieszczenia | Pow. (m²) |
|---|---|---|
| 1.1 | KLATKA SCHODOWA | 20,79 |
| 1.2 | SZYB DZWIGU TOWAROWEGO | 3,20 |
| 1.3 | KORYTARZ | 12,82 |
| 1.4 | POMIESZCZENIE ARCHIWUM | 51,08 |
| 1.5 | POMIESZCZENIE ARCHIWUM | 9,78 |
| 1.6 | POMIESZCZENIE ARCHIWUM | 14,20 |
| 1.7 | POMIESSZCZENIE ARCHIWUM | 25,42 |
| 1.8 | POMIESSZCZENIE ARCHIWUM | 28,22 |
| | Razem (powierzchnia netto): | 137.29 |

STADIUM

PROJEKT BUDOWLANY

# Projekt techniczny

BRANŻA

ELEKTRYCZNA

NAZWA OBIEKTU

BUDOWA ARCHIWUM DLA POTRZEB STAROSTWA POWATOWEGO WE WŁOCŁAWKU Z CZĘŚCIĄ GARAŻOWĄ

TYTUŁ RYSUNKU

## RZUT I PIĘTRA INSTALACJE TELETECHNICZNE

| SKALA RYSUNKU | NUMER RYSUNKU |
|---|---|
| 1:100 | IE_11 |


PROJEKTANT: mgr inż. Paweł Okoniewicz
nr upr.:KUP/0204/PWBE/23
w specjalności instalacyjnej w zakresie sieci, instalacji i urządzeń elektrycznych i elektroenergetycznych

SPRAWDZAJĄCY: mgr inż. Marek Wojciechowski
nr upr.:KUP/0085/PWOE/12
w specjalności instalacyjnej w zakresie sieci, instalacji i urządzeń elektrycznych i elektroenergetycznych

OPRACOWAŁ: inż. Paweł Dzięgielewski


DATA SPORZĄDZENIA: 16.06.2025 r.

INWESTOR

Powiat Włocławski
ul. Cyganka 28, 87-800 Włocławek


JEDNOSTKA PROJEKTOWA

**WAW**

e-mail: wlodzimierzkaniewski@wp.pl

BIURO PROJEKTOWANIA I REALIZACJI ARCHITEKTURY
UL. CYGANKA 7 87-800 WŁOCŁAWEK



PRAWA AUTORSKIE ZASTRZEŻONE. NINIEJSZY PROJEKT JEST PRZEDMIOTEM PRAWA AUTORSKIEGO I CHRONIONY JEST AUTORSKIMI PRAWAMI OSOBISTYMI I AUTORSKIMI PRAWAMI MAJĄTKOWYMI JAKO "UTWÓR ARCHITEKTONICZNY, ARCHITEKTONICZNO-URBANISTYCZNY, URBANISTYCZNY" NA PODSTAWIE USTAWY Z DN.4.02.1994r O PRAWIE AUTORSKIM I PRAWACH POKREWNYCH (Dz.U.nr 80 z 2000r, poz.904).