



PUFA 1 Ø 50cm/40cm

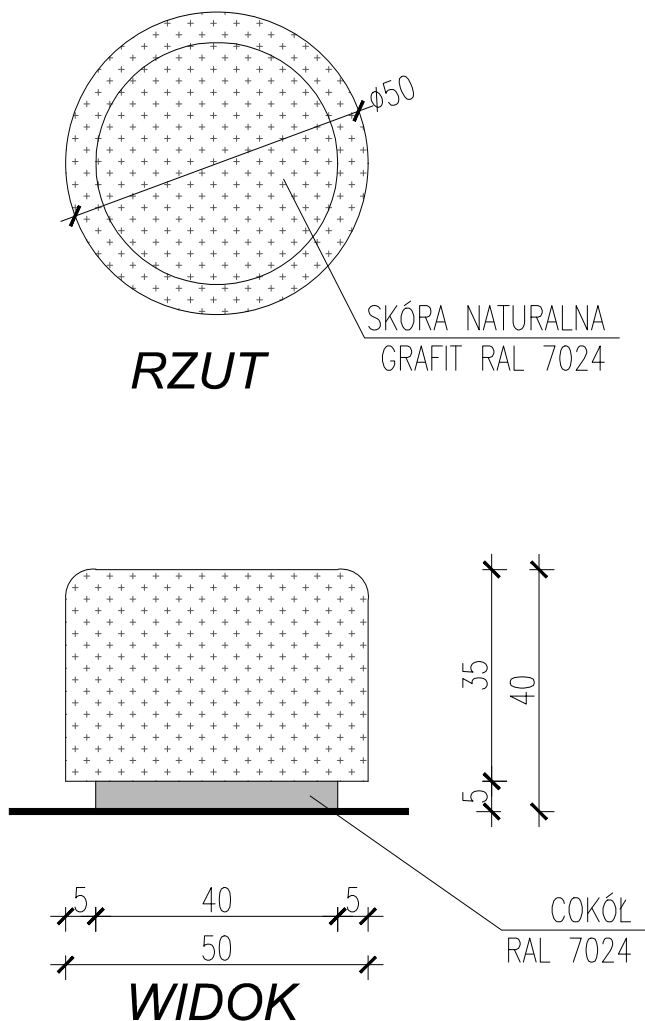

PUFA 2 Ø 40cm/45cm

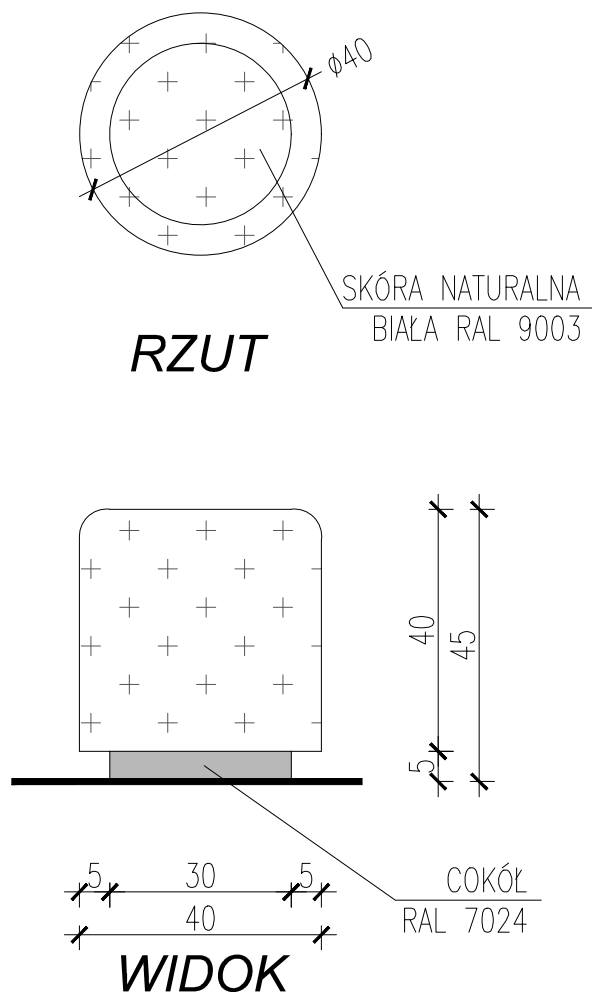

RYSUNKI DETALI OKRESLAJĄ STANDARD I FORMUŁĘ, KTÓRE MAJĄ STANOWIĆ PODSTAWĘ I WYTYCZNĄ DO WYKONANIA PROJEKTU WYKONAWCZEGO, RÓWNIEŻ ELEMENTÓW NIE OBJĘTYCH PRZEDMIOTOWYM RYSUNKIEM

WYTYCZNE BRANŻOWE - WNĘTRZA

**PAS**

PRACOWNIA ARCHYTEKTONICZNA  
MARIUSZ SZCZURASZEK

ul. Szkolna 8  
63-400 Ostów Wielkopolski

30 czerwiec  
2025r.

"BUDOWA POWIATOWEGO CENTRUM SPORTU  
I REKREACJI"  
ul. Szybowcowa; 87-853 Kruszyń, gmina Włocławek  
ul. DZIAŁKI NR 320/16, 320/19, 320/21, obręb 0012 Kruszyń;  
jednostka ewidencyjna: 041813\_2 Włocławek

nr rys.

**DW5**

skala  
1:25

PUFY W STREFIE SZATNI

BRANŻA	ARCHITEKTURA	
PROJEKTANT ARCHITEKTURY	mgr inż. arch. Mariusz Szczuraszek nr ewid. 9/99/DUW	
SPRAWDZAJĄCY ARCHITEKTURY	mgr inż. arch. Monika Zadka-Chalabala nr ewid. 14/WPOKK/2012	