




UMYWALKA
wolnowiszcząca

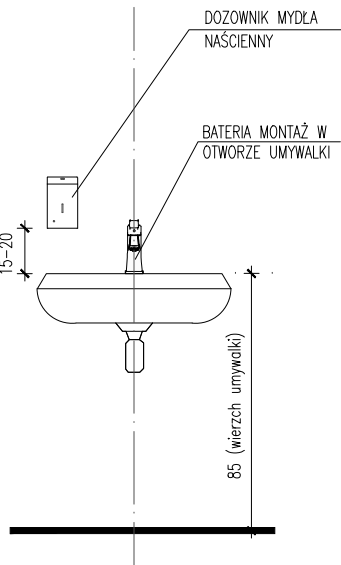


UMYWALKA
wpuszczana w blat

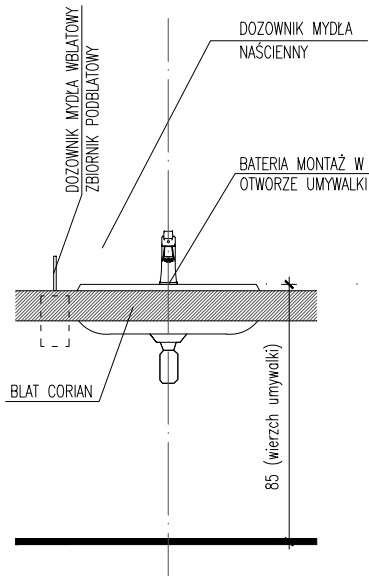


UMYWALKA
stawiana na blacie

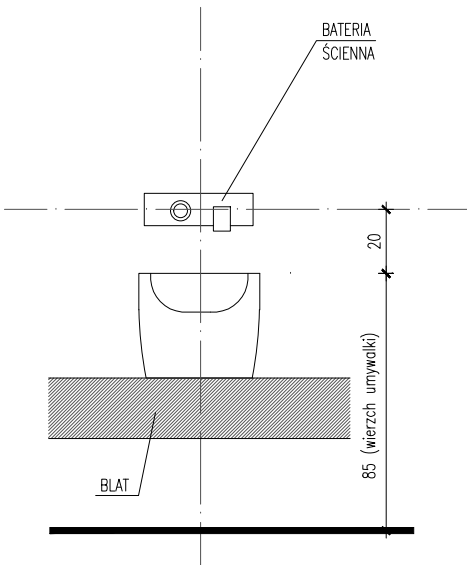


NATRYSKI
(standard)

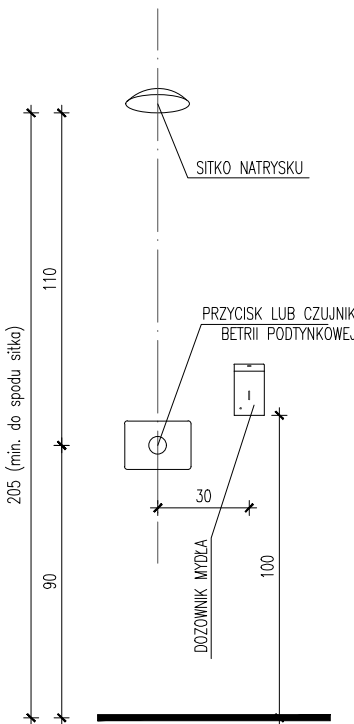

WC
wiszące

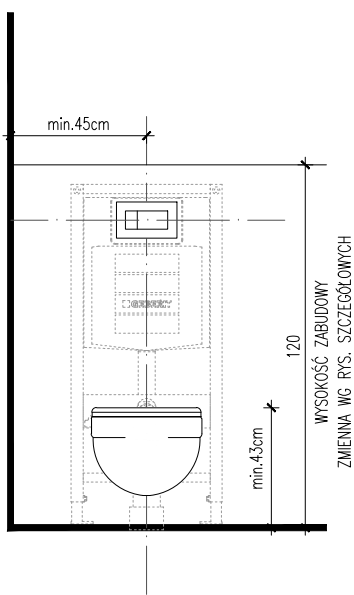

PISUAR

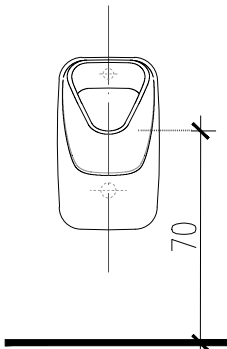

SUSZARKA DO RĄK
kieszeniowa




SUSZARKA DO RĄK
standardowa
automatyczna



110

POJEMNIK
papierowe ręczniki

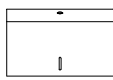


110

POJEMNIK
papier toaletowy




70

KOSZ NA ODPADY
wiszący

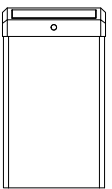


85

SZCZOTKA WC
wiszący

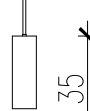


35

PRZEWIĄK

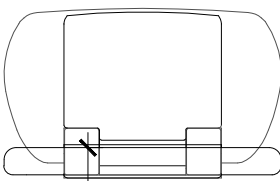


90

SUSZARKA
do włosów

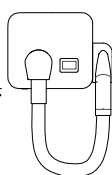


125

SUSZARKA
do włosów na prowadnicy

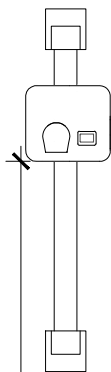

200

WIESZAK

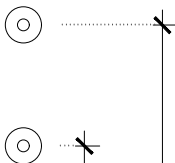

109.5 (DLA ON)

150 (STANDARD)

RYSUNKI DETALI OKRESLAJĄ STANDARD I FORMUŁĘ, KTÓRE MAJĄ STANOWIĆ PODSTAWĘ I WYTICZNĄ DO WYKONANIA PROJEKTU WYKONAWCZEGO, RÓWNIEŻ ELEMENTÓW NIE OBJĘTYCH PRZEDMIOTOWYM RYSUNKIEM

Zalecana wysokość montażu od podłogi do dolnej krawędzi suszarki kieszeniowej do rąk:
Mężczyźni - 35 cm
Kobiety - 30 cm
Dzieci 11-17 lat - 25 cm
Dzieci 3-10 lat - 15 cm
Niepełnosprawni - 10 cm

WYTICZNE BRANŻOWE - WNĘTRZA		
 PRACOWNIA ARCHITEKTONICZNA MARIUSZ SZCZURASZEK "BUDOWA POWIATOWEGO CENTRUM SPORTU I REKREACJI" ul. Szybowcowa; 87-853 Kruszyn, gmina Włocławek ul. DZIAŁKI NR 320/16, 320/19, 320/21, obręb 0012 Kruszyn; jednostka ewidencyjna: 041813_2 Włocławek	ul. Szkolna 8 63-400 Ostów Wielkopolski	30 czerwiec 2025r.
		nr rys.
		DW6
		skala 1:25
SCHEMAT MONTAŻU URZĄDZEŃ (STANDARD)		
BRANŻA	ARCHITEKTURA	
PROJEKTANT ARCHITEKTURY	mgr inż. arch. Mariusz Szczuraszek nr ewid. 9/99/DUW	
SPRAWDZAJĄCY ARCHITEKTURY	mgr inż. arch. Monika Zadka-Chalabala nr ewid. 14/WPOKK/2012	