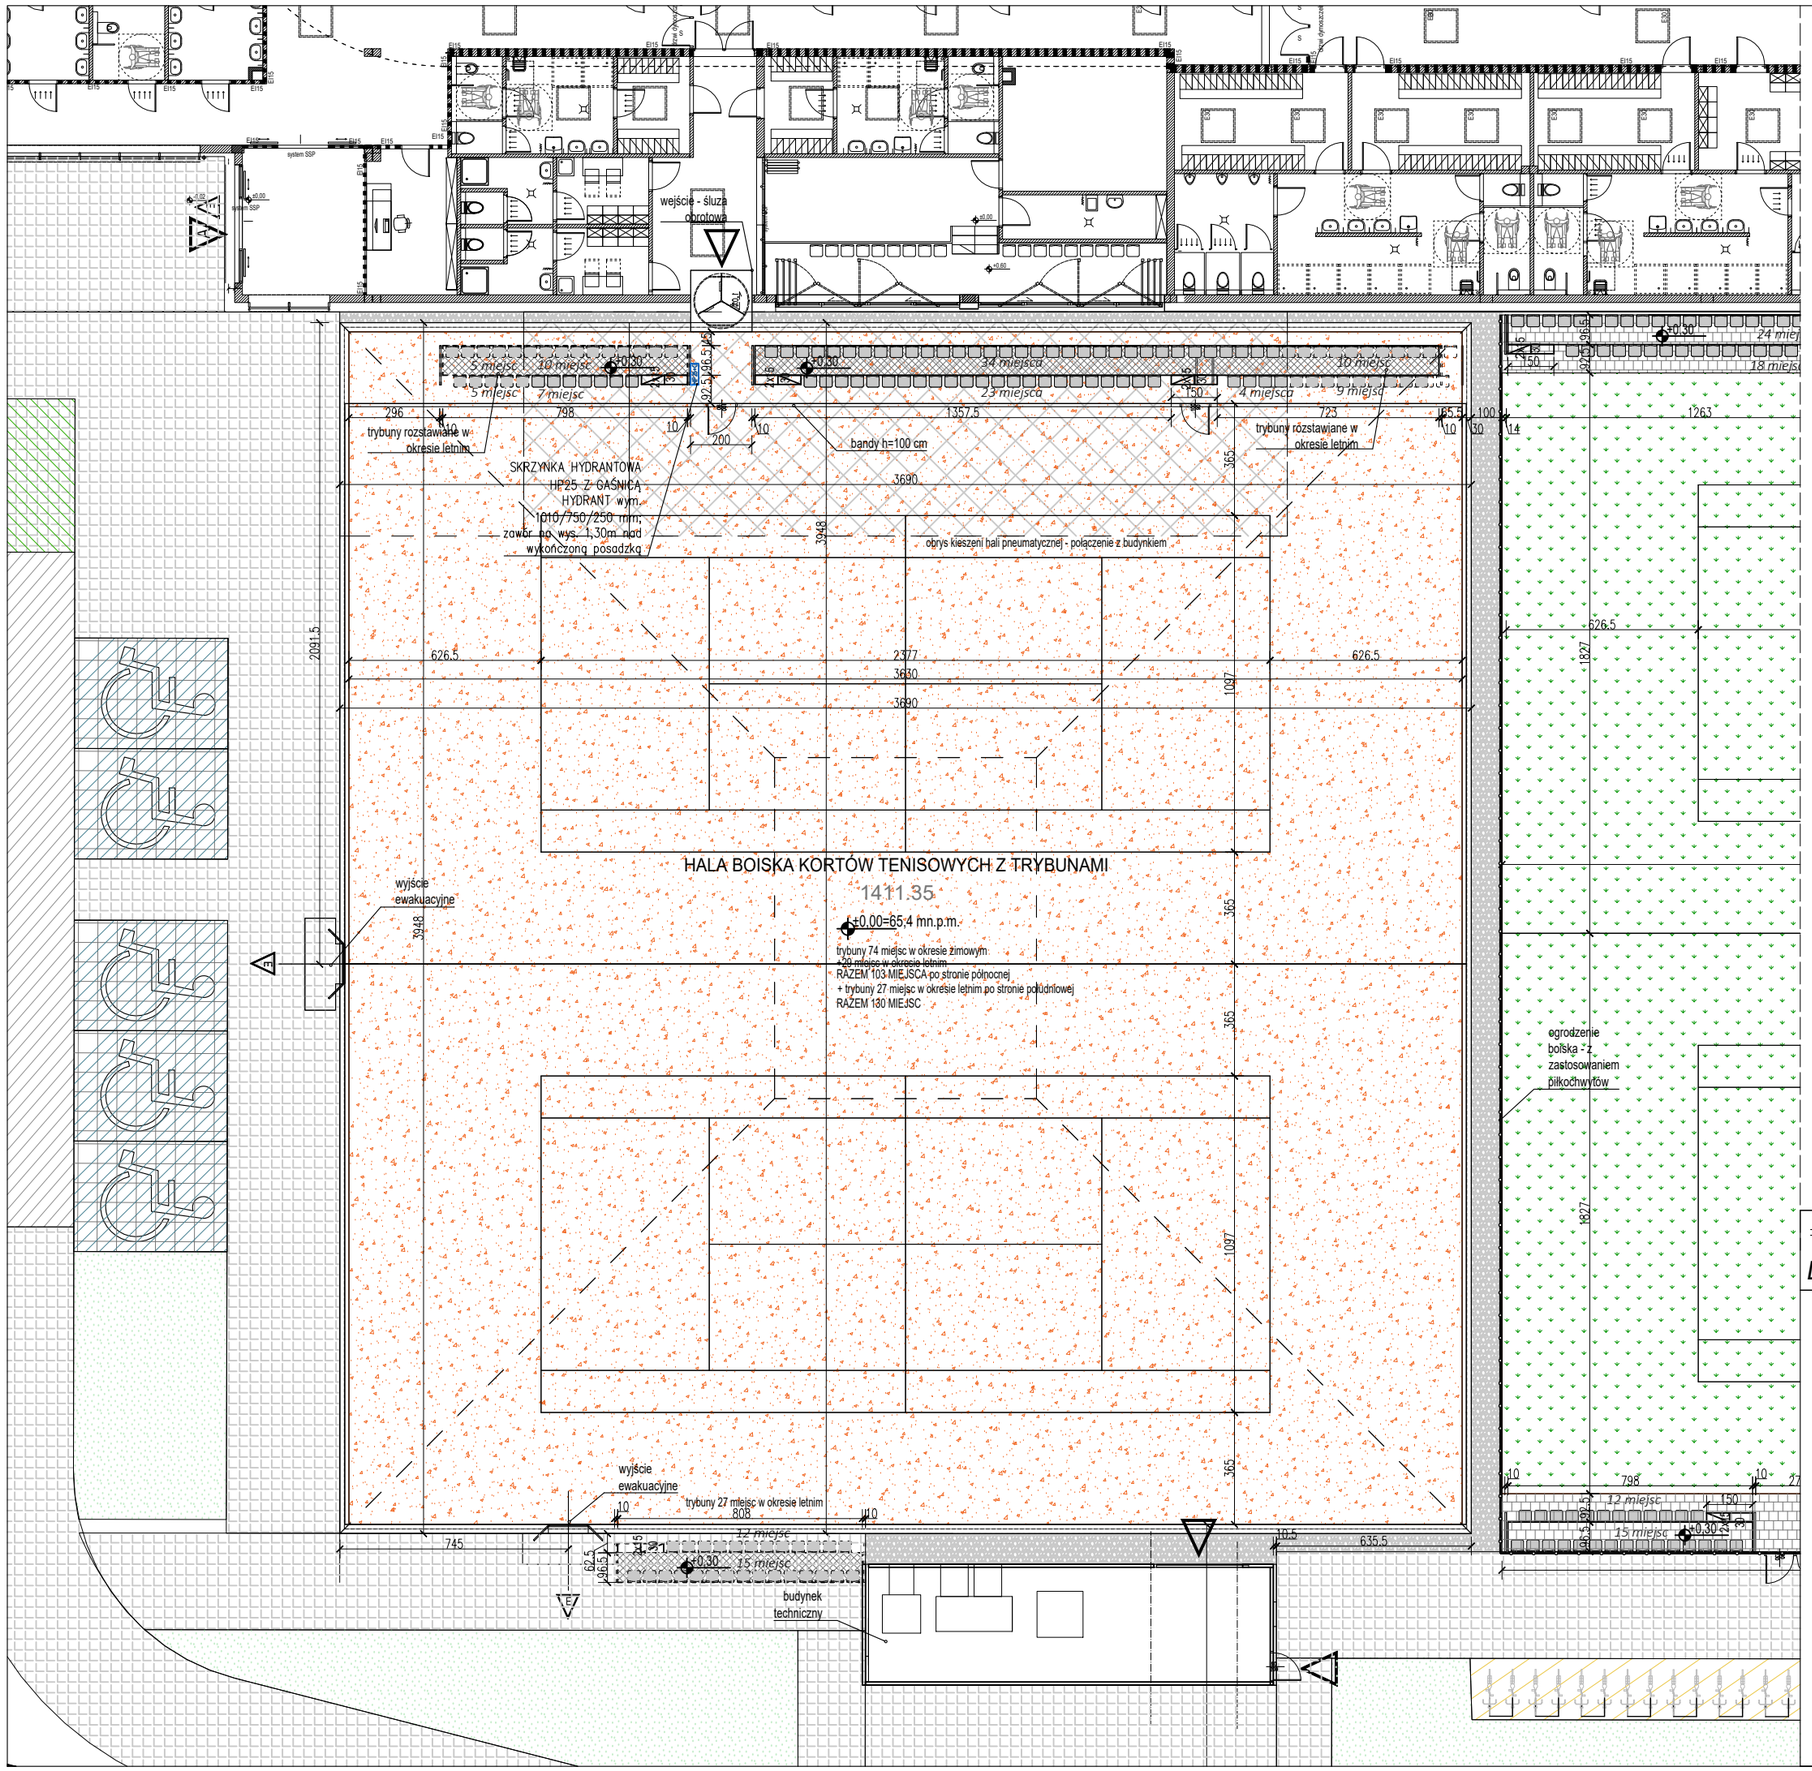

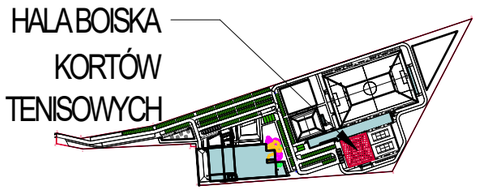

PROJEKT BUDOWLANY ZMIAN
DO DECYZJI NR 177/2023 z dnia 27 kwietnia 2023r.

PRACOWNIA ARCHITEKTONICZNA MARIUSZ SZCZURASZEK
ul. Szkolna 8
63-400 Ostów Wielkopolski

30.06.2025r.

"BUDOWA POWIATOWEGO CENTRUM SPORTU I REKREACJI"
UL. SZYBOWCOWA, KRUSZYN, GMINA WŁOCŁAWEK

DZIAŁKI NR 320/16, 320/19, 320/21, obręb 0012 Kruszyn;
jednostka ewidencyjna: 041813_2 Włocławek

nr rys. BS-06

Inwestor: **POWIAT WŁOCŁAWSKI**
ul. Cyganka 28
87-800 Włocławek

HALA KORTÓW TENISOWYCH
Z TRYBUNAMI - RZUT

skala 1:200

BRANŻA	ARCHITEKTURA
PROJEKTANT ARCHITEKTURY	mgr inż. arch. Mariusz Szczuraszek nr ewid. 9/99/DUW
SPRAWDZAJĄCY ARCHITEKTURY	mgr inż. arch. Monika Zadka-Chalabala nr ewid. 14/WPOKK/2012