


NNW-

-SSE

m n.p.m.

m n.p.m.

Skala  
1: 10000  
100

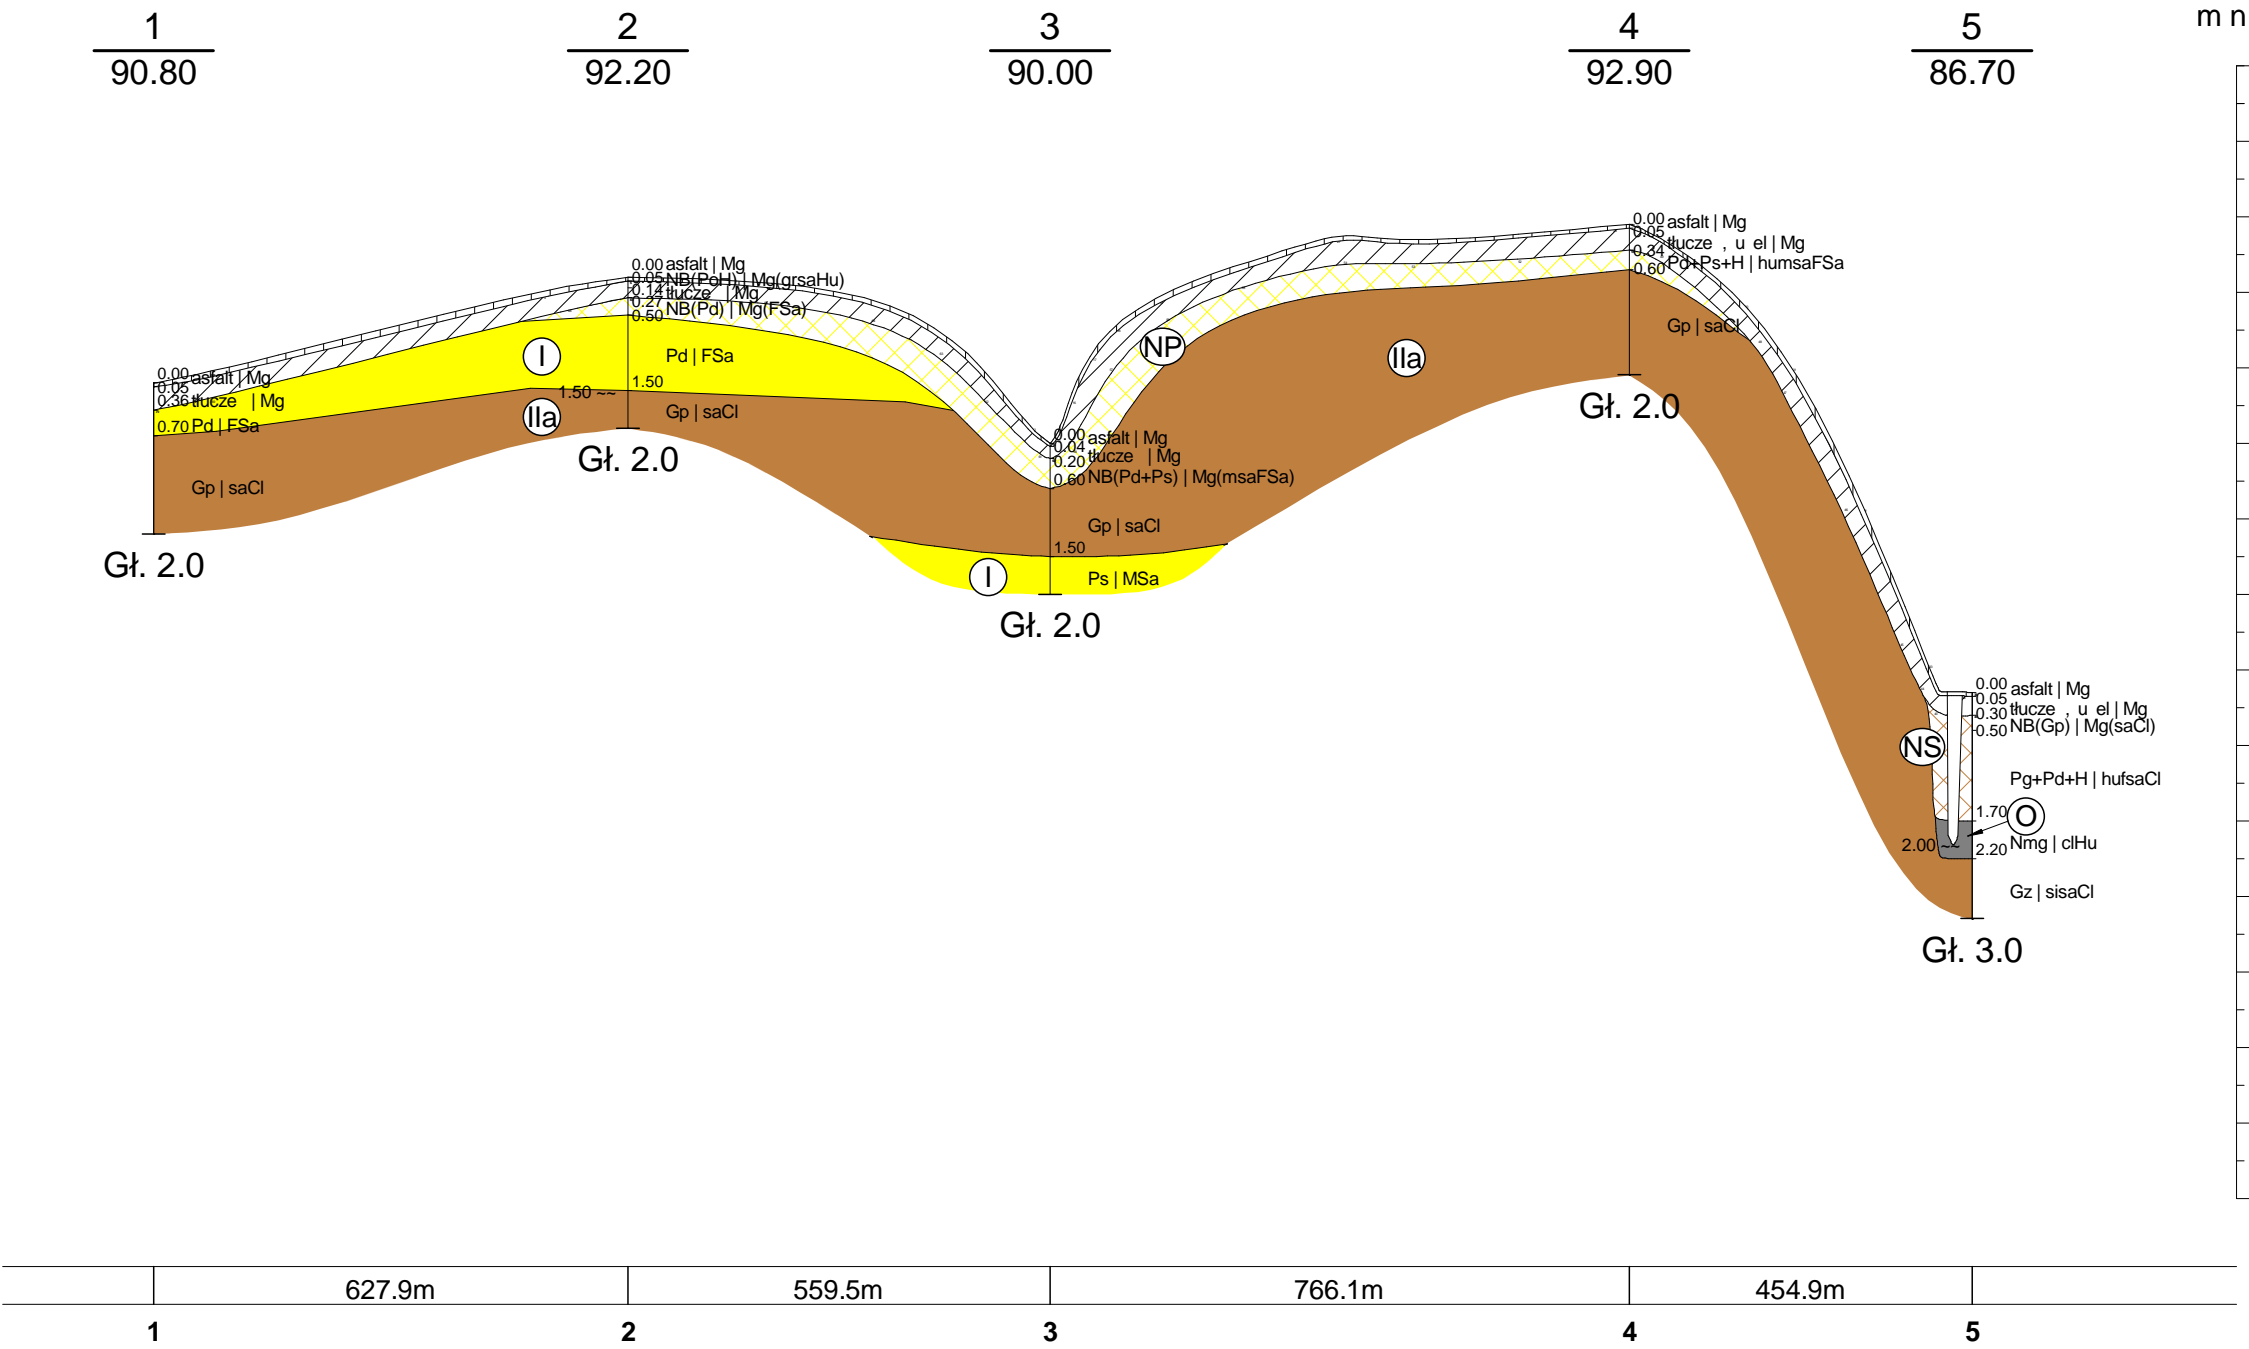

<div><div>T.T. Szczuczko</div><div>GEOLIT</div></div>				GEOLIT s.c. ul. Powsta ców Wielkopolskich 58, 87-100 Toru		Zał.Nr 4.1
droga powiatowa nr 2911C gm. Brze Kujawski i Włocławek pow. włocławski, woj. kuj.-pom.				Dokumentacja bada podło a gruntowego i Opinia geotechniczna dla projektowanej rozbudowy drogi powiatowej nr 2911C Brze Kujawski - Humlin od km 1+696 do 6+896		Skala 1: 10000 100
				Przekrój geotechniczny I - I		
	Data	Nazwisko	Podpis			
Opracował	IX 2024	mgr Dominika Finc				