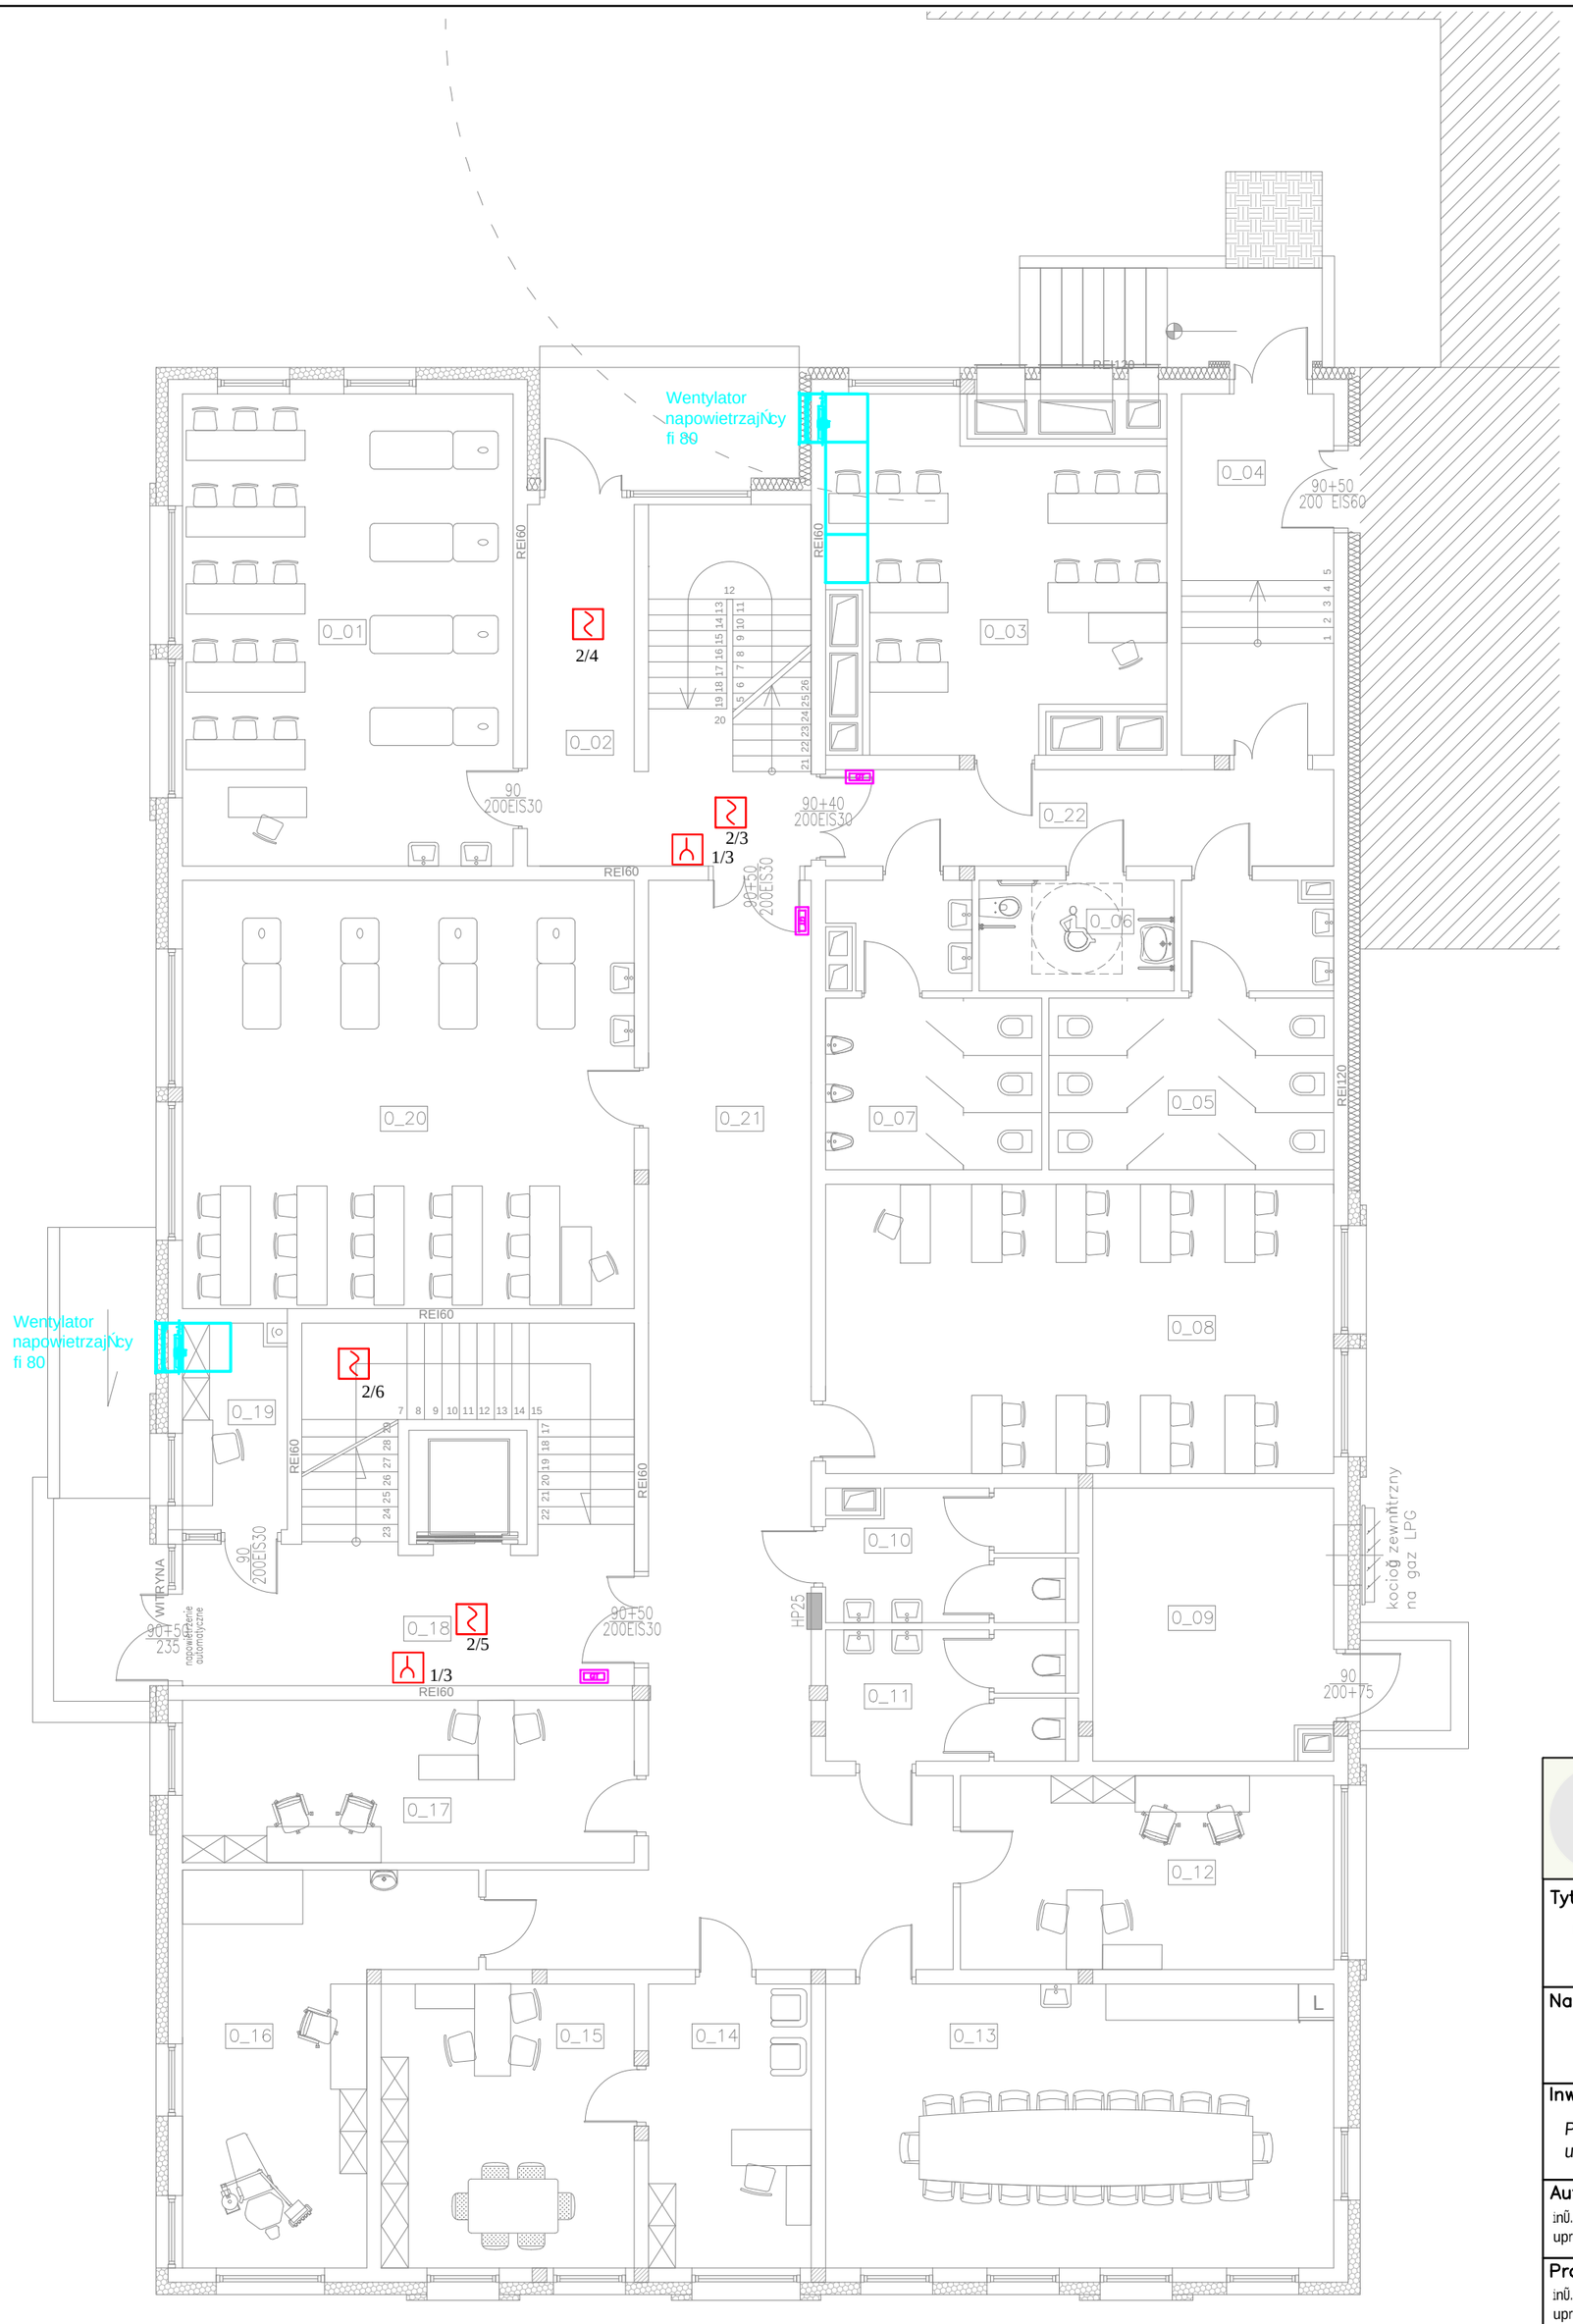

MC - STUDIO Małgorzata Chylińska ul. Zagajewskiego 14/LC1 87-800 Włocławek	
Tytuł projektu: *Budowa budynku dydaktyczno-warsztatowego przy Zespole Szkół w Kowalu*	
Nazwa rys.: *RZUT PARTERU - ODDYMIANIE*	
Inwestor: *Powiat Włocławski* *ul. Cyganka 28, 87-800 Włocławek*	**Adres bud.:** *Kowal, ul. Piwna 20* *dz. nr 1107, 1200 obręb Miasto Kowal*
Autor opracowania: inż. Robert Szafrański uprawnienia nr E/1166/716/20 D/516/716/20	**Podpis:**
Projektant: inż. Jarosław Szczęsny uprawnienia nr WBPP-AN-8386-5/46/81Wk	**Podpis:**
Sprawdzający: inż. Roman Pietrzak uprawnienia nr UAN-N-V/147/TO/84	**Podpis:**
Data: *12.12.2023 r.*	**Skala:** *1:100* **Nr rys.:** *OD02*