RB1 Ściana żelbetowa 1:50

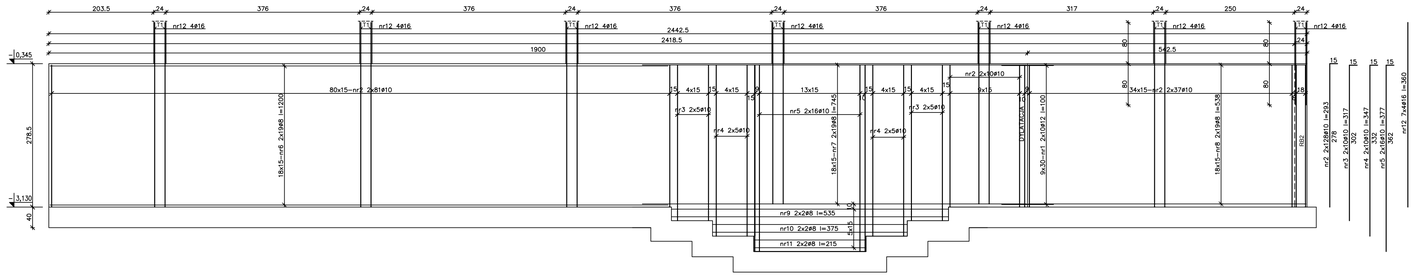

Zbrojenie naroży ścian RB 1:20

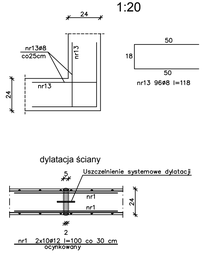

WYKAZ STALI

NR	fi	DŁUGOŚĆ	ILOŚĆ	A - IIIN				
				DŁUGOŚĆ OGÓLNA				
				fi 6	fi 8	fi 10	fi 12	fi 16
	mm	m	szt	m				
1	12	1.00	40				40.00	
2	10	2.93	700			2051.00		
3	10	3.17	20			63.40		
4	10	3.47	20			69.40		
5	10	3.77	32			120.64		
6	8	12.00	38		456.00			
7	8	7.45	38		283.10			
8	8	5.38	38		204.44			
9	8	5.35	4		21.40			
10	8	3.75	4		15.00			
11	8	2.15	4		8.60			
12	16	3.60	32					115.20
13	8	1.18	96		113.28			
14	8	6.45	38		245.10			
15	8	10.68	38		405.84			
16	8	1.15	38		43.70			
17	8	2.92	38		110.96			
długość całkowita			mb	0.00	1907.42	2304.44	40.00	115.20
masa 1 mb			kg	0.222	0.395	0.617	0.888	1.58
masa całkowita			kg	0.00	753.43	1421.84	35.52	182.02
razem			kg	2392.81				

RB4 Ściana żelbetowa 1:50

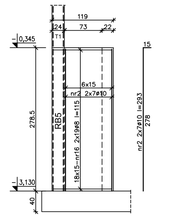

RB5 Ściana żelbetowa 1:50

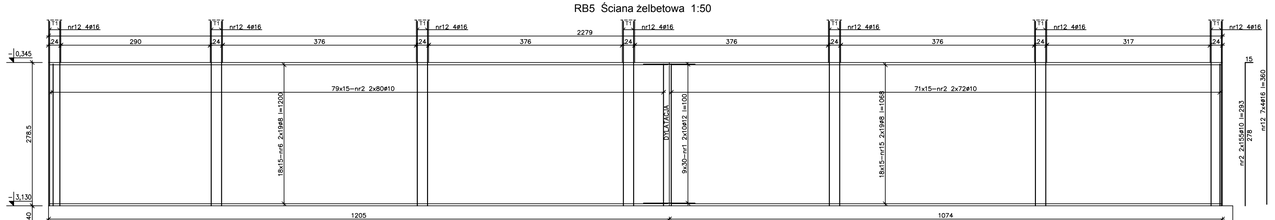

RB2 Ściana żelbetowa 1:50

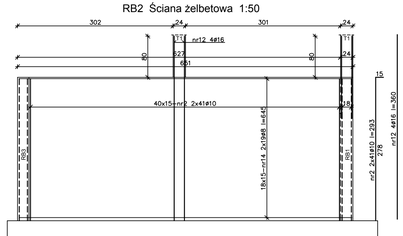

RB3 Ściana żelbetowa 1:50

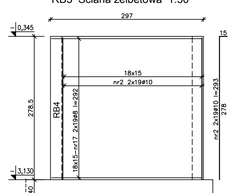

BETON C25/30 (B30) W6
STAL A IIIN

STADIUM
PROJEKT BUDOWLANY
Projekt wykonawczy zamienny

BRANŻA
KONSTRUKCJA

NAZWA OBIEKTU
BUDOWA ARCHIWUM DLA POTRZEB STAROSTWA POWATOWEGO WE WŁOCŁAWKU Z CZĘŚCIĄ GARAŻOWĄ

TYTUŁ RYSUNKU
ŚCIANY ŻELBETOWE RB1, RB2, RB3, RB4, RB5

SKALA RYSUNKU: 1:50
NUMER RYSUNKU: PW-09

PROJEKTANT: mgr inż. MARIOLA NAPIÓRKOWSKA nr upr.:5/9/86 WA KP/OIIB nr KUP/BO/1720/01 w specjalności konstrukcyjno-budowlanej

SPRAWDZAJĄCY: mgr inż. MICHAŁ BROCHOCKI nr upr.: 265/70 KP/OIIB nr KUP/BO/0180/01 w specjalności konstrukcyjno-budowlanej

OPRACOWAŁ: inż. KONRAD STRZELECKI

DATA SPORZĄDZENIA: 10.10.2025

INWESTOR
Starostwo Powiatowe we Włocławku
ul. Cyganka 28, 87-800 Włocławek

JEDNOSTKA PROJEKTOWA
WAW
e-mail: wlodzimierzkaniewski@wp.pl
BIURO PROJEKTOWANIA I REALIZACJI ARCHITEKTURY
UL. CYGANKA 7 87-800 WŁOCŁAWEK

PRAWA AUTORSKIE ZASTRZEŻONE. KOPIOWANIE PROJEKTU BEZ ZGODY AUTORA ZABRONIONE. PROJEKT NIE MOŻE BYĆ WYKORZYSTYWANY W CAŁOŚCI LUB W CZĘŚCI DO CELÓW KOMERCYJNYCH BEZ ZGODY AUTORA. PROJEKT NIE MOŻE BYĆ PRZEDMIOTEM OBROTU. 